


MANZANA 197

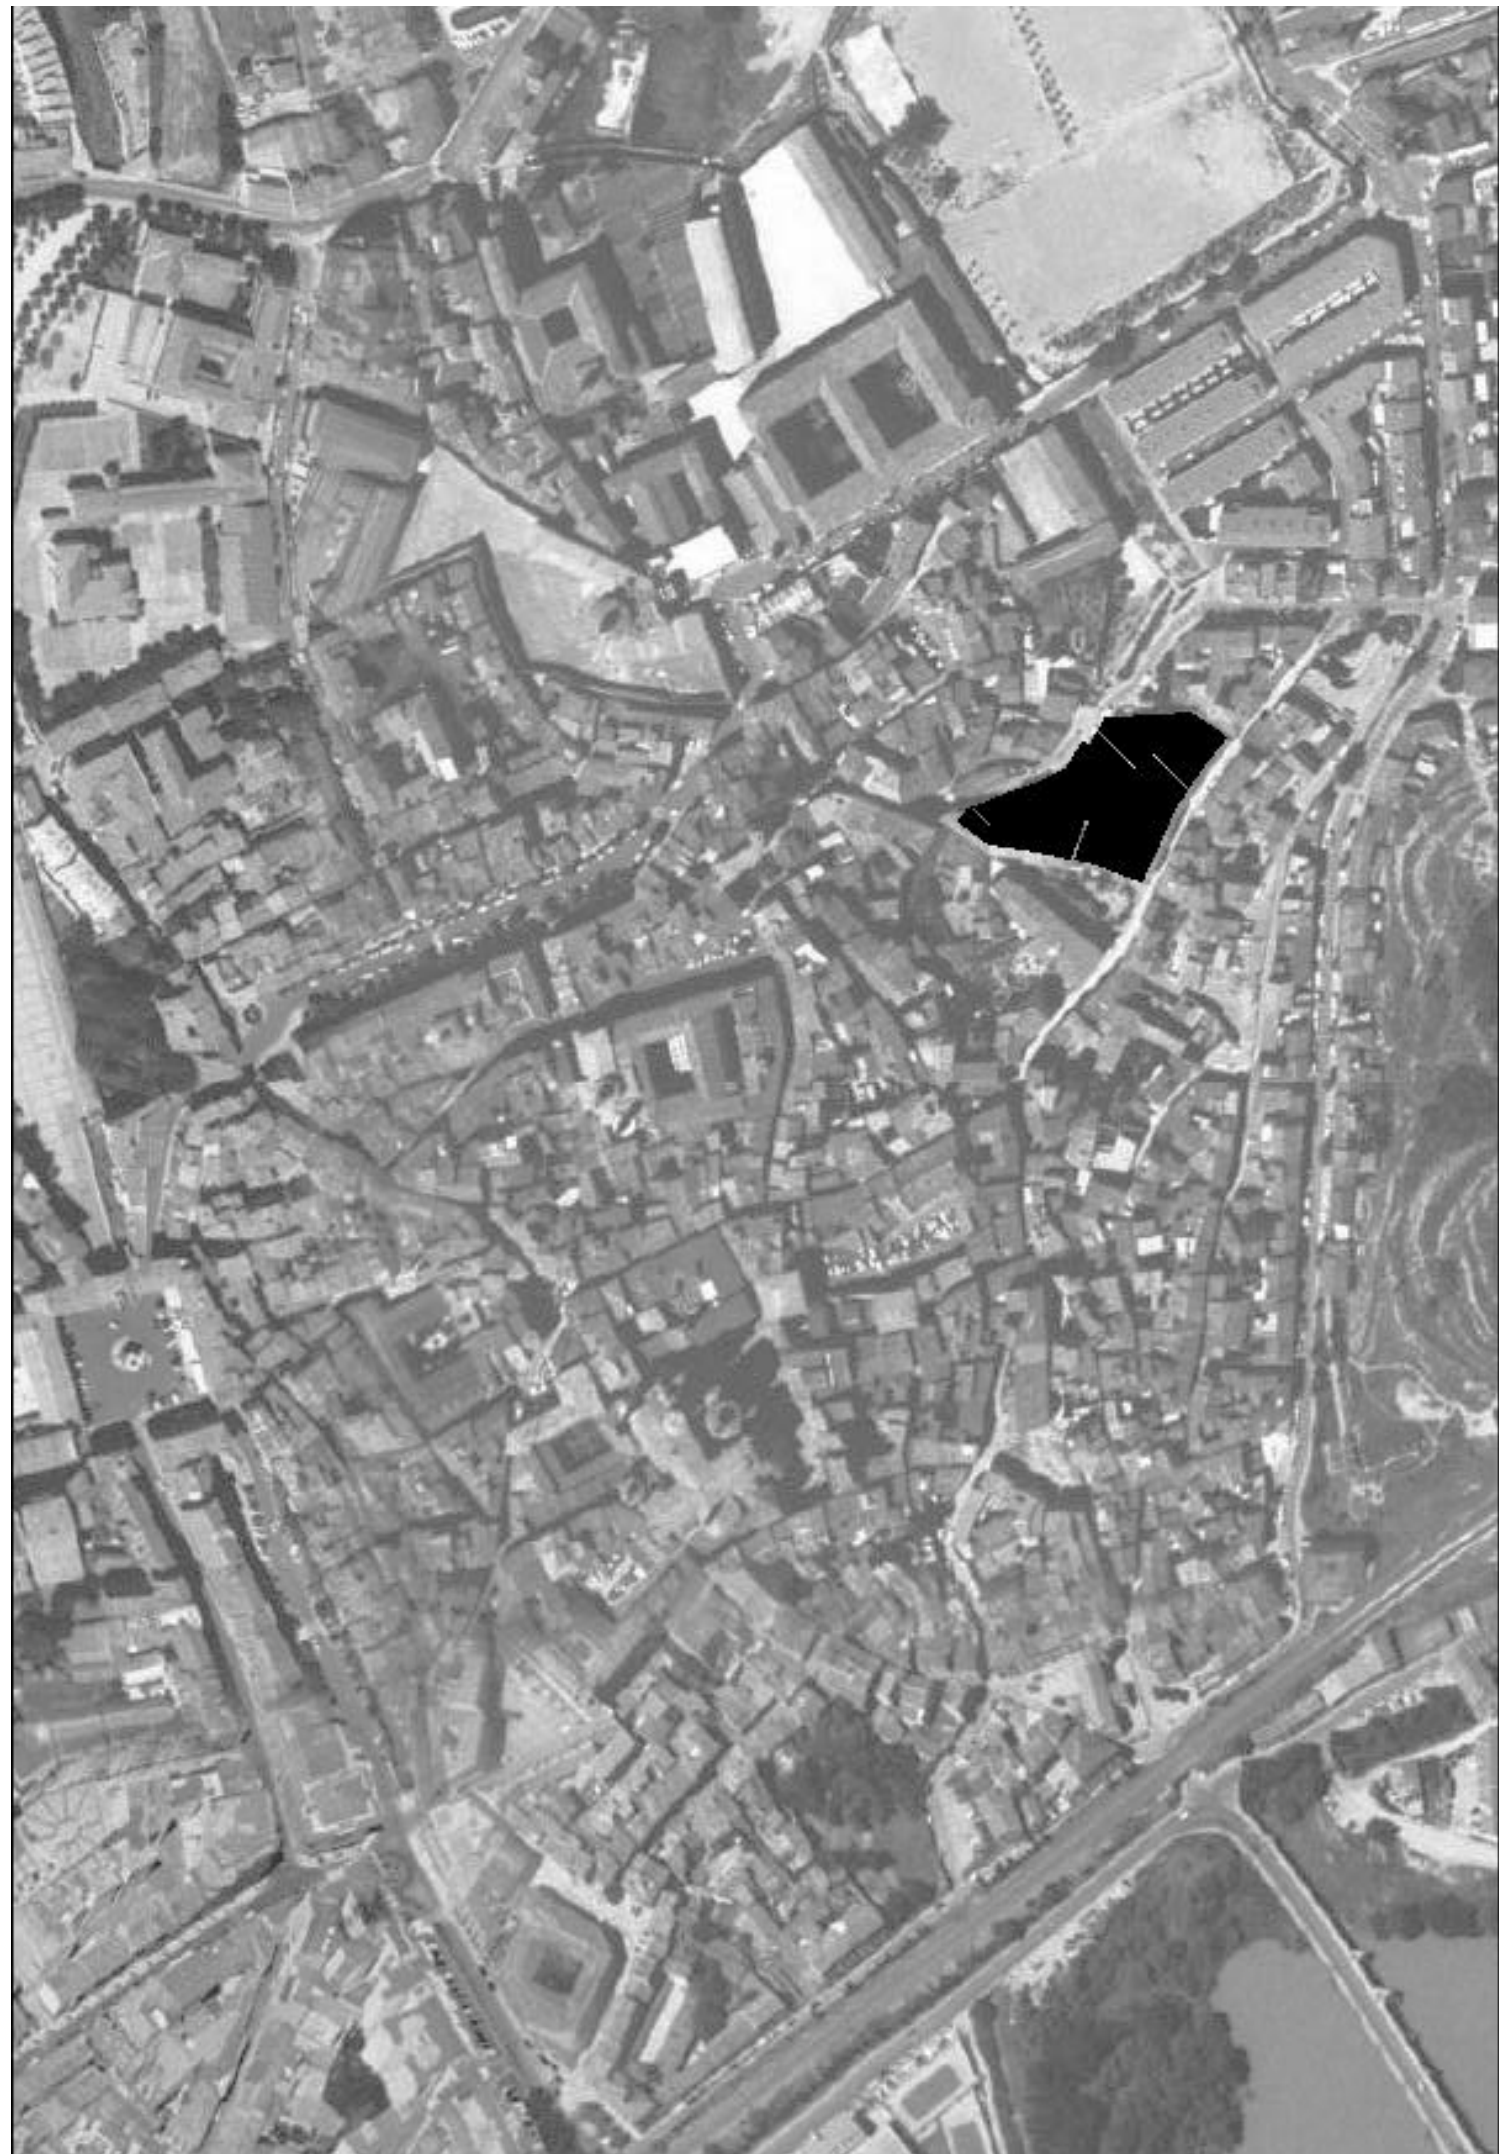



IDENTIFICACION

escala 1/2000

POLIGONO

MANZANA

PARCELA

San Salvador, 18.

0005

M0197

P0341

REGIMEN URBANISTICO

CATALOGACION

DESARROLLO

DESARROLLO.GESTION

Arquit.

Recint

IC:

Arqueo.

ZIP

Plan Etp.

U.F.

Act.Ais

Act, Coni.

Conservacion

5

2

1

--	--

CONDICIONES URBANISTICAS		ACTUAL		PROP.		ACTUACIONES		NECESARIAS.	
O	1 N° de Plantas	B2D	1A		1P	V	1 Demolicion Total		1N
	2 Frente de Edificación	7,75	2A		2P		2 Demolicion Parcial		2N
	3 Fondo de Edificación	10,50	3A		3P		3 Otras		3N
	4 Superficie Parcela	127,44	4A		4P		4 Ref. Fachadas	1	4N
	5 Superficie Ocupada	124,44	5A		5P		5 Ref. Cubiertas	1	5N
U	6 Superficie Edificada	426,40	6A		6P	H	6 Otras		6N
	7 Espacio libre privado	0	7A		7P		7 Reforma Patio de Parcela		7N
	8 Uso Plantas Bajas		8A		8P		8 Otras		8N
	9 Uso Mayoritario PSuperiores		9A		9P		9 Cambio de USO en PBaja		9N
	10 N° de Viviendas		10A		10P		10 " en PSuperiores		10N
						F			

NOTAS A LAS ACTUACIONES


N	4N Tratamiento de fachada. 5N Mejora de cubierta.	11N
---	---	-----

NOTAS A LAS CONDICIONES

N	Escalera mal situada. Fachada pequeño hueco a patio 342 de habitación interior. Peligro intención, picar ladrillo.	11P
---	---	-----

LEYENDA DE ALINEACIONES

————	OFICIAL	-----	PLANTAS ELEVADAS
————	ALINEACIÓN EN PLANTAS BAJAS		CASO DE SUSTITUCIÓN

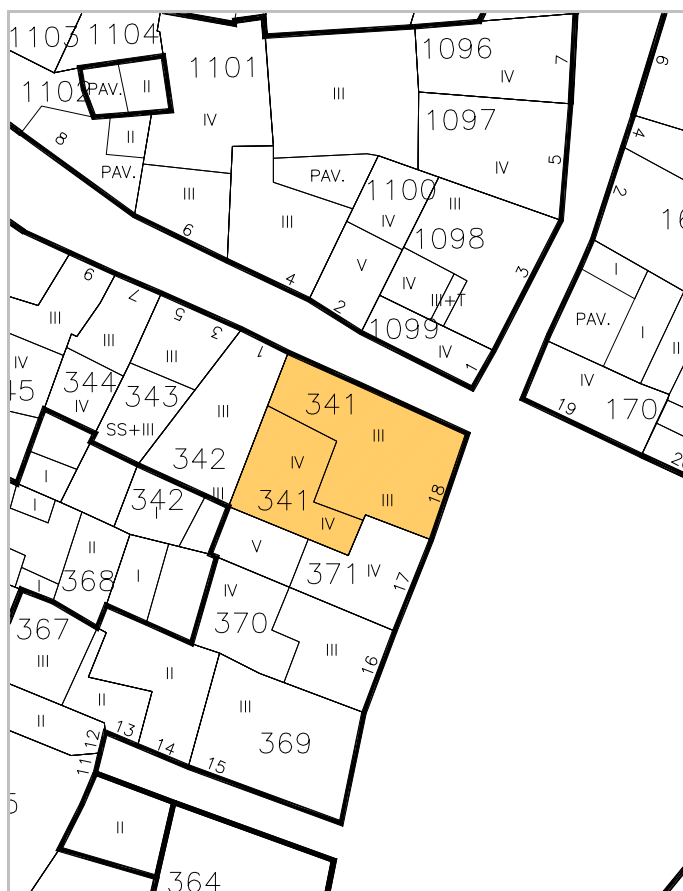



IDENTIFICACION

Calahorra, 1.

escala 1/2000

POLIGONO

0005

MANZANA

M0197

PARCELA

P0342

REGIMEN URBANISTICO

Conservacion_Renovacion

CATALOGACION

Arquit.

Recinto

BIC:

Arqueo.

2

DESARROLLO

ZIP

Plan Etp.

DESARROLLO.GESTION

U.E.

Act.Aisl.

Act.Conj.

1

CONDICIONES URBANISTICAS

ACTUAL

PROP.

NECESARIAS.

O	1 Nº de Plantas	B2	1A	B2	1P
	2 Frente de Edificación	3,50	2A	3,50	2P
	3 Fondo de Edificación	10,75	3A	10,75	3P
	4 Superficie Parcela	81,67	4A	81,67	4P
	5 Superficie Ocupada	74,58	5A	55,04	5P
	6 Superficie Edificada	184,66	6A	165,12	6P
	7 Espacio libre privado	7,09	7A	26,63	7P
U	8 Uso Plantas Bajas		8A		8P
	9 Uso Mayoritario PSuperiores		9A		9P
	10 Nº de Viviendas		10A		10P

V	1 Demolicion Total		1N
	2 Demolicion Parcial	1	2N
	3 Otras		3N
A	4 Ref. Fachadas	1	4N
	5 Ref. Cubiertas	1	5N
H	6 Otras		6N
	7 Reforma Patio de Parcela	1	7N
F	8 Otras		8N
	9 Cambio de USO en PBaja		9N
	10 " en PSuperiores		10N

NOTAS A LAS ACTUACIONES


N	2N Inadecuación Urbanística volumen I interior que pasa a ser espacio libre de uso privado.	11N
	4N En Conservación, tratamiento de fachada.	
	5N En Conservación, mejora de cubierta.	
	7N En Conservación, mejora de patio.	

NOTAS A LAS CONDICIONES

N	Patio en pésimo estado de ruinas.	11P
	Alero a patio en ruina.	

LEYENDA DE ALINEACIONES

—	OFICIAL	-----	PLANTAS ELEVADAS
—	ALINEACIÓN EN PLANTAS BAJAS		CASO DE SUSTITUCION

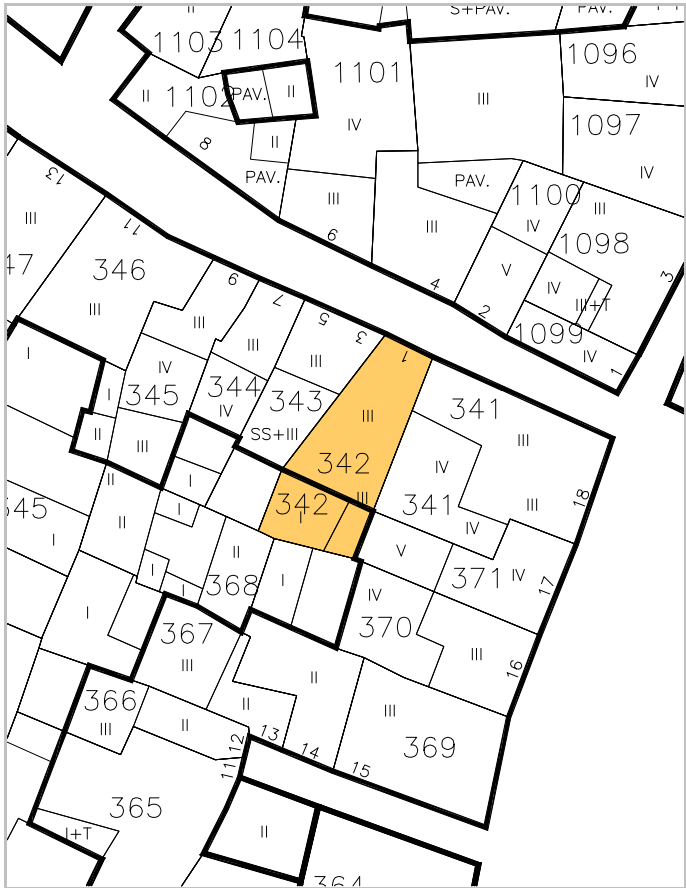



IDENTIFICACION

Calahorra, 3. 5

escala 1/2000

POLIGONO

0005

MANZANA

M0197

PARCELA

P0343

REGIMEN URBANISTICO

Conservacion Renovacion

CATALOGACION

Arquit.

Recinto

BIC:

Arqueo.

2

DESARROLLO

ZIP

Plan Etp.

DESARROLLO.GESTION

U.E.

Act.Aisl.

Act.Conj.

1

CONDICIONES URBANISTICAS

ACTUAL

PROP.

NECESARIAS.

O

1 N° de Plantas

B2

1A

B2

1P

2 Frente de Edificación

6,00

2A

6,00

2P

3 Fondo de Edificación

10,75

3A

10,75

3P

4 Superficie Parcela

66,57

4A

66,57

4P

5 Superficie Ocupada

66,57

5A

66,57

5P

6 Superficie Edificada

175,11

6A

175,11

6P

7 Espacio libre privado

16,25

7A

16,25

7P

U

8 Uso Plantas Bajas

8A

8P

9 Uso Mayoritario PSuperiores

9A

9P

10 N° de Viviendas

10A

10P

V

1 Demolicion Total

A

4 Ref. Fachadas

H

7 Reforma Patio de Parcela

F

9 Cambio de USO en PBaja

10 " en PSuperiores

NOTAS A LAS ACTUACIONES

N

4N En Conservación, tratamiento de fachada.
5N En Conservación, mejorar alero y cubierta

NOTAS A LAS CONDICIONES

N

Pobre de composición.
Flojo alero mejorar.


LEYENDA DE ALINEACIONES

OFICIAL

ALINEACIÓN EN PLANTAS BAJAS

PLANTAS ELEVADAS

CASO DE SUSTITUCION

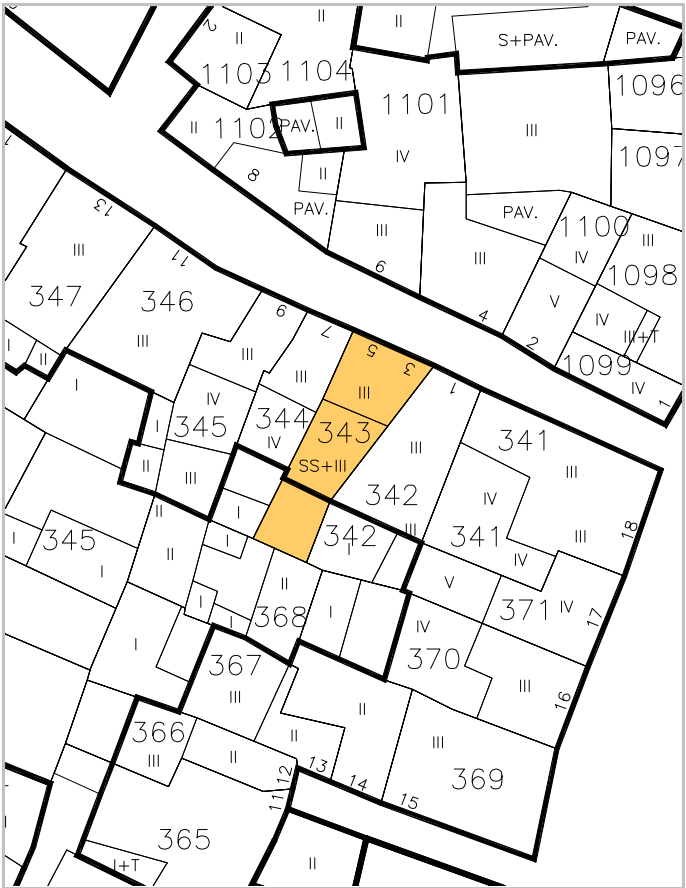



IDENTIFICACION

Calahorra, 7.

escala 1/2000

POLIGONO

0005

MANZANA

M0197

PARCELA

P0344

REGIMEN URBANISTICO

Conservacion Renovacion

CATALOGACION

Arquit.

Recinto

BIC:

Arqueo.

2

DESARROLLO

ZIP

Plan Etp.

DESARROLLO.GESTION

U.E.

Act.Aisl.

Act.Conj.

1

CONDICIONES URBANISTICAS

ACTUAL

PROP.

NECESARIAS.

O

1 Nº de Plantas

B2V

1A

B2

1P

2 Frente de Edificación

3,30

2A

3,30

2P

3 Fondo de Edificación

10,00

3A

10,00

3P

4 Superficie Parcela

56,41

4A

56,41

4P

5 Superficie Ocupada

46,36

5A

38,65

5P

6 Superficie Edificada

140,68

6A

132,97

6P

7 Espacio libre privado

10,05

7A

17,76

7P

U

8 Uso Plantas Bajas

8A

8P

9 Uso Mayoritario PSuperiores

9A

9P

10 Nº de Viviendas

10A

10P

V

1 Demolicion Total

A

4 Ref. Fachadas

H

7 Reforma Patio de Parcela

F

9 Cambio de USO en PBaja

10 " en PSuperiores

NOTAS A LAS ACTUACIONES

N

2N Inadecuación Urbanística volumen I interior que pasa a ser espacio libre de uso privado.

11N

NOTAS A LAS CONDICIONES

N

Podrá edificar en patio 1T.

11P

LEYENDA DE ALINEACIONES

OFICIAL

ALINEACIÓN EN PLANTAS BAJAS

PLANTAS ELEVADAS

CASO DE SUSTITUCION





IDENTIFICACION

Calahorra, 9.

escala 1/2000

POLIGONO

0005

MANZANA

M0197

PARCELA

P0345

REGIMEN URBANISTICO

Conservacion

CATALOGACION

Arquit.

Recinto

BIC:

Arqueo.

2

DESARROLLO

ZIP

Plan Etp.

DESARROLLO.GESTION

U.E.

Act.Aisl.

Act.Conj.

1

CONDICIONES URBANISTICAS

ACTUAL

PROP.

ACTUACIONES

NECESARIAS.

O

1 Nº de Plantas

B2D

1A

1P

V

1 Demolicion Total

1N

2 Frente de Edificación

3,40

2A

2P

2 Demolicion Parcial

2N

3 Fondo de Edificación

15,00

3A

3P

3 Otras

3N

4 Superficie Parcela

190,00

4A

4P

A

4 Ref. Fachadas

4N

5 Superficie Ocupada

152,00

5A

5P

5 Ref. Cubiertas

5N

6 Superficie Edificada

6A

6P

6 Otras

6N

7 Espacio libre privado

38

7A

7P

H

7 Reforma Patio de Parcela

7N

U

8 Uso Plantas Bajas

8A

8P

8 Otras

8N

9 Uso Mayoritario PSuperiores

9A

9P

F

9 Cambio de USO en PBaja

9N

10 Nº de Viviendas

10A

10P

10 " en PSuperiores

10N

NOTAS A LAS ACTUACIONES

N

11N

NOTAS A LAS CONDICIONES

N

11P

Procurar ajardinamiento de patios y cobertizos.
Vol. I junto a edificación podrá construir 1T.


LEYENDA DE ALINEACIONES


OFICIAL

ALINEACIÓN EN PLANTAS BAJAS

PLANTAS ELEVADAS

CASO DE SUSTITUCION

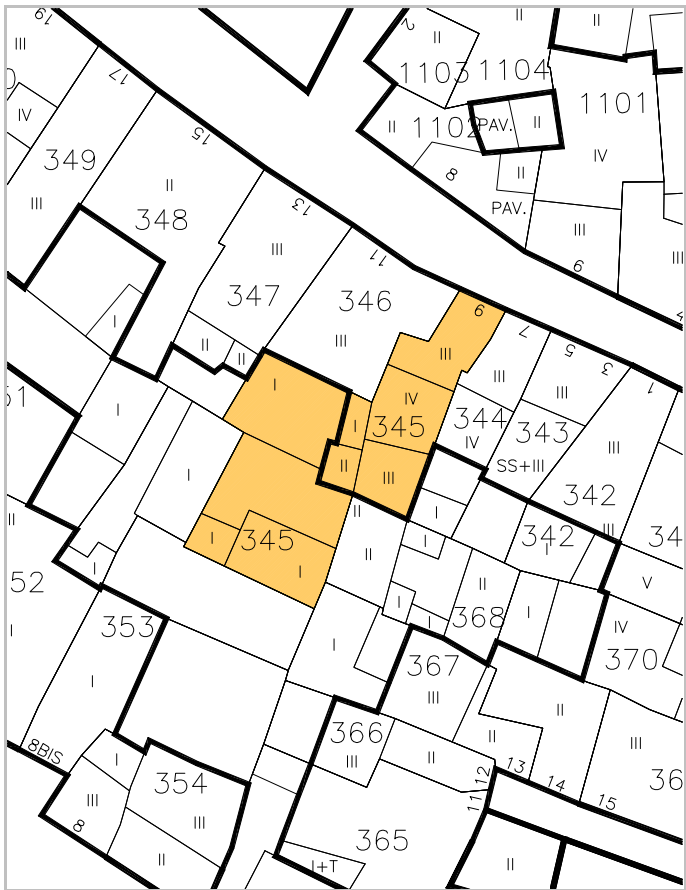

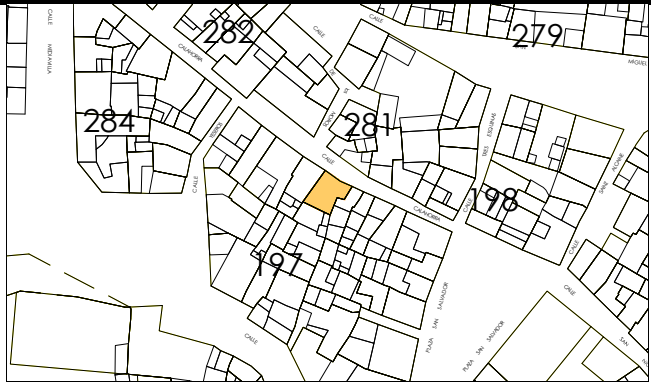

IDENTIFICACION

Calahorra, 11.

escala 1/2000

POLIGONO

0005

MANZANA

M0197

PARCELA

P0346

REGIMEN URBANISTICO

Conservacion Renovacion

CATALOGACION

Arquit.

Recinto

BIC:

Arqueo.

2

DESARROLLO

ZIP

Plan Etp.

DESARROLLO.GESTION

U.E.

Act.Aisl.

Act.Conj.

1

CONDICIONES URBANISTICAS

ACTUAL

PROP.

ACTUACIONES

NECESARIAS.

O

1 Nº de Plantas

B2

1A

B2

1P

V

1 Demolicion Total

2 Frente de Edificación

8,25

2A

8,25

2P

A

2 Demolicion Parcial

3 Fondo de Edificación

9,50

3A

9,50

3P

H

3 Otras

4 Superficie Parcela

74,67

4A

74,67

4P

F

4 Ref. Fachadas

1

5 Superficie Ocupada

74,67

5A

74,67

5P

5 Ref. Cubiertas

6 Superficie Edificada

224,01

6A

224,01

6P

6 Otras

7 Espacio libre privado

0

7A

0

7P

7 Reforma Patio de Parcela

8 Uso Plantas Bajas

8A

8P

8 Otras

9 Uso Mayoritario PSuperiores

9A

9P

9 Cambio de USO en PBaja

10 Nº de Viviendas

10A

10P

10 " en PSuperiores

NOTAS A LAS ACTUACIONES

N

4N En Conservación, tratamiento de fachada.

11N

NOTAS A LAS CONDICIONES

N

11P


LEYENDA DE ALINEACIONES

OFICIAL

ALINEACION EN PLANTAS BAJAS

PLANTAS ELEVADAS

CASO DE SUSTITUCION

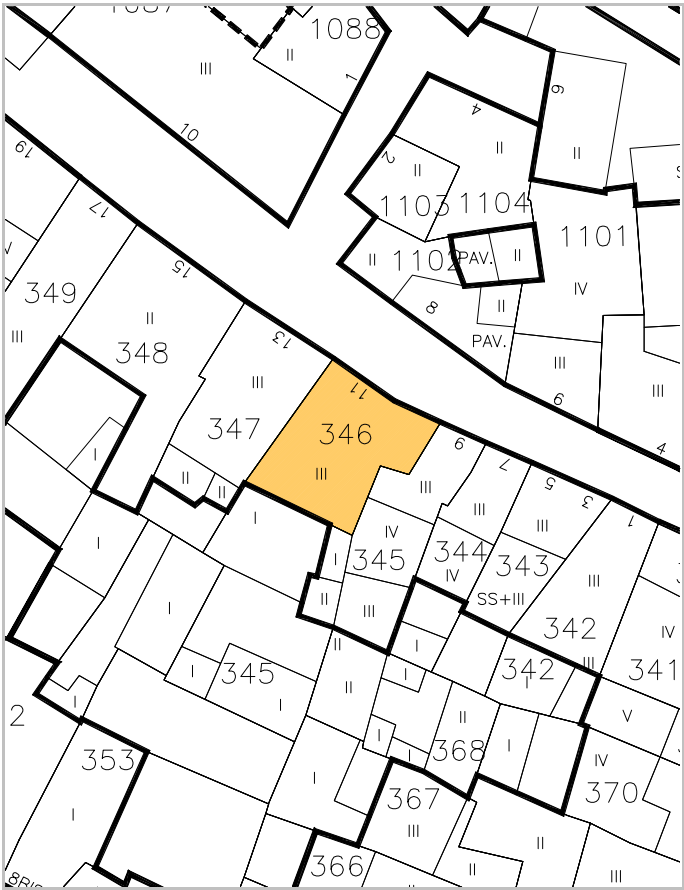



IDENTIFICACION

Calahorra, 13.

escala 1/2000

POLIGONO

MANZANA

PARCELA

0005

M0197

P0347

REGIMEN URBANISTICO

Conservacion_Renovacion

CATALOGACION

Arquit.

Recinto

BIC:

Arqueo.

2

DESARROLLO

ZIP

Plan Etp.

DESARROLLO.GESTION

U.E.

Act.Aisl.

Act.Conj.

1

CONDICIONES URBANISTICAS

ACTUAL

PROP.

ACTUACIONES

NECESARIAS.

O

1 N° de Plantas

B2

1A

B2

1P

V

1 Demolicion Total

U

8 Uso Plantas Bajas

8A

8P

H

8 Otras

9 Uso Mayoritario PSuperiores

9A

9P

F

9 Cambio de USO en PBaja

10 N° de Viviendas

10A

10P

10 " en PSuperiores

NOTAS A LAS ACTUACIONES

N

4N En Conservación, reforma general y tratamiento de fachada.
5N En Conservación, mejora de cubierta.

NOTAS A LAS CONDICIONES

N


LEYENDA DE ALINEACIONES

OFICIAL

ALINEACIÓN EN PLANTAS BAJAS

PLANTAS ELEVADAS

CASO DE SUSTITUCION

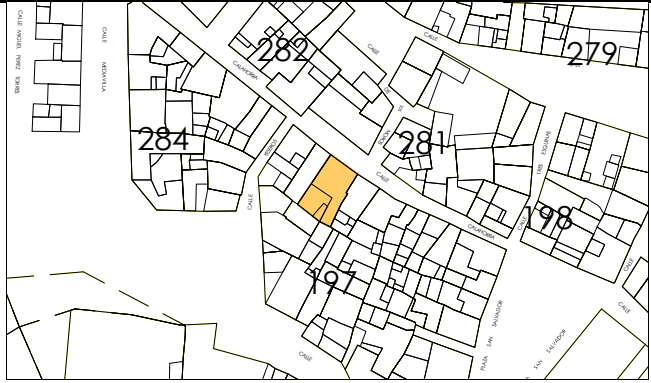

IDENTIFICACION

Calahorra, 15.

escala 1/2000

POLIGONO

0005

MANZANA

M0197

PARCELA

P0348

REGIMEN URBANISTICO

Conservacion_Renovacion

CATALOGACION

Arquit.

Recinto

BIC:

Arqueo.

2

DESARROLLO

ZIP

Plan Etp.

DESARROLLO.GESTION

U.E.

Act.Aisl.

Act.Conj.

1

CONDICIONES URBANISTICAS

ACTUAL

PROP.

ACTUACIONES

NECESARIAS.

O

1 Nº de Plantas

B1

1A

B2

1P

V

1 Demolicion Total

U

8 Uso Plantas Bajas

8A

8P

H

7 Reforma Patio de Parcela

9 Uso Mayoritario PSuperiores

9A

9P

F

9 Cambio de USO en PBaja

10 Nº de Viviendas

10A

10P

10 " en PSuperiores

NOTAS A LAS ACTUACIONES

N

2N Inadecuación Urbanística volumen I interior, que pasa ser espacio libre de uso privado.
4N En Conservación, tratamiento de fachada.

11N

NOTAS A LAS CONDICIONES

N

Podrá edificar en patio 1T.

11P


LEYENDA DE ALINEACIONES

OFICIAL

ALINEACIÓN EN PLANTAS BAJAS

PLANTAS ELEVADAS

CASO DE SUSTITUCION

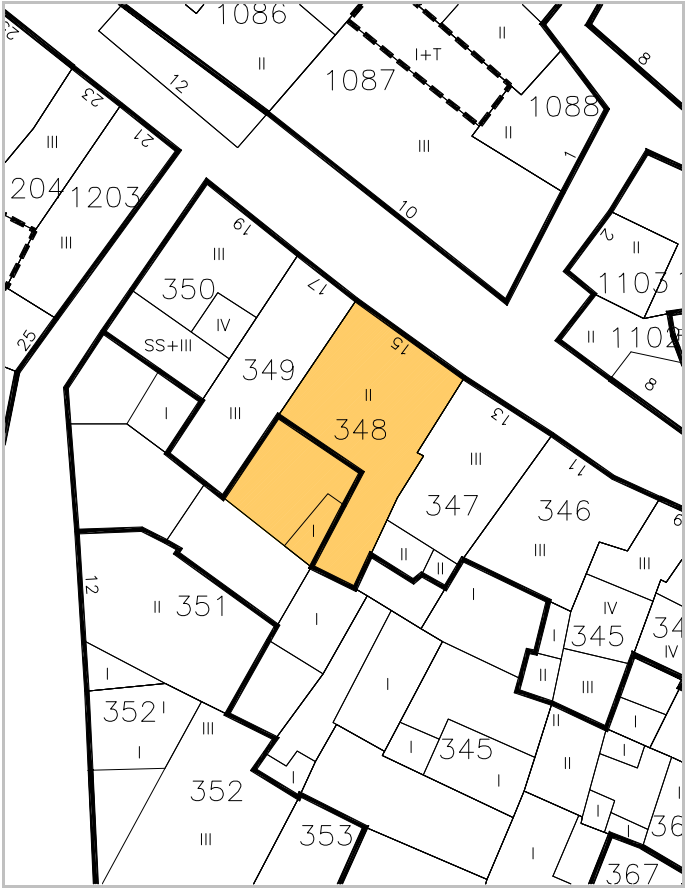



IDENTIFICACION

Calahorra, 17.

escala 1/2000

POLIGONO

0005

MANZANA

M0197

PARCELA

P0349

REGIMEN URBANISTICO

Conservacion_Renovacion

CATALOGACION

Arquit.

Recinto

BIC:

Arqueo.

2

DESARROLLO

ZIP

Plan Etp.

DESARROLLO.GESTION

U.E.

Act.Aisl.

Act.Conj.

1

CONDICIONES URBANISTICAS

ACTUAL

PROP.

ACTUACIONES

NECESARIAS.

O

1 Nº de Plantas

B2

1A

B2

1P

V

1 Demolicion Total

U

8 Uso Plantas Bajas

8A

8P

H

7 Reforma Patio de Parcela

9 Uso Mayoritario PSuperiores

9A

9P

F

9 Cambio de USO en PBaja

10 Nº de Viviendas

10A

10P

10 " en PSuperiores

NOTAS A LAS ACTUACIONES

N

4N En Conservación, tratamiento de fachada.
5N En Conservación, mejora de cubierta.

11N

NOTAS A LAS CONDICIONES

N

Arco oculto.
Patio dañado por parcela 351.
Buen aparejo lienzo hacia parcela 348.

11P

LEYENDA DE ALINEACIONES

OFICIAL

ALINEACIÓN EN PLANTAS BAJAS

PLANTAS ELEVADAS

CASO DE SUSTITUCION





IDENTIFICACION

Calahorra, 19.

escala 1/2000

POLIGONO

0005

MANZANA

M0197

PARCELA

P0350

REGIMEN URBANISTICO

Conservacion_Renovacion

CATALOGACION

Arquit.

Recinto

BIC:

Arqueo.

2

DESARROLLO

ZIP

Plan Etp.

DESARROLLO.GESTION

U.E.

Act.Aisl.

Act.Conj.

1

CONDICIONES URBANISTICAS

ACTUAL

PROP.

ACTUACIONES

NECESARIAS.

O

1 Nº de Plantas

SB2D

1A

SB2

1P

2 Frente de Edificación

7,60

2A

7,60

2P

3 Fondo de Edificación

11,50

3A

11,50

3P

4 Superficie Parcela

131,57

4A

131,57

4P

5 Superficie Ocupada

107,29

5A

93,26

5P

6 Superficie Edificada

330,10

6A

279,78

6P

7 Espacio libre privado

24,28

7A

38,31

7P

U

8 Uso Plantas Bajas

8A

8P

9 Uso Mayoritario PSuperiores

9A

9P

10 Nº de Viviendas

10A

10P

V

1 Demolicion Total

A

4 Ref. Fachadas

H

7 Reforma Patio de Parcela

F

9 Cambio de USO en PBaja

10 " en PSuperiores

NOTAS A LAS ACTUACIONES

N

2N Inadecuación Urbanística volumen I interior, que pasa ser espacio libre de uso privado.
4N En Conservación, tratamiento de fachada.

NOTAS A LAS CONDICIONES

N

Esta ficha ha sido objeto de la alegación nº 90

LEYENDA DE ALINEACIONES

OFICIAL

ALINEACIÓN EN PLANTAS BAJAS

PLANTAS ELEVADAS

CASO DE SUSTITUCION





IDENTIFICACION

Yeseros, 12.

escala 1/2000

POLIGONO

0005

MANZANA

M0197

PARCELA

P0351

REGIMEN URBANISTICO

Conservacion_Renovacion

CATALOGACION

Arquit.

Recinto

BIC:

Arqueo.

5

2

DESARROLLO

ZIP

Plan Etp.

DESARROLLO.GESTION

U.E.

Act.Aisl.

Act.Conj.

1

CONDICIONES URBANISTICAS

ACTUAL

PROP.

NECESARIAS.

O

1 N° de Plantas

B1

1A

B1

1P

V

1 Demolicion Total

1N

2 Frente de Edificación

10,50

2A

10,50

2P

2 Demolicion Parcial

1

2N

3 Fondo de Edificación

10,00

3A

10,00

3P

3 Otras

3N

4 Superficie Parcela

201,17

4A

201,17

4P

A

4 Ref. Fachadas

1

4N

5 Superficie Ocupada

130,81

5A

106,50

5P

5 Ref. Cubiertas

5N

6 Superficie Edificada

228,60

6A

204,29

6P

6 Otras

6N

7 Espacio libre privado

70,36

7A

94,67

7P

H

7 Reforma Patio de Parcela

1

7N

U

8 Uso Plantas Bajas

8A

8P

F

8 Otras

8N

9 Uso Mayoritario PSuperiores

9A

9P

9 Cambio de USO en PBaja

9N

10 N° de Viviendas

10A

10P

10 " en PSuperiores

10N

NOTAS A LAS ACTUACIONES

N

2N Inadecuación Urbanística el volumen interior que pasa a ser espacio libre de uso privado.
4N Deberá renovarse o reformar totalmente fachada manteniendo alineación marcada.
7N Tratamiento de patio.

NOTAS A LAS CONDICIONES

N


LEYENDA DE ALINEACIONES


OFICIAL

ALINEACIÓN EN PLANTAS BAJAS

PLANTAS ELEVADAS

CASO DE SUSTITUCION

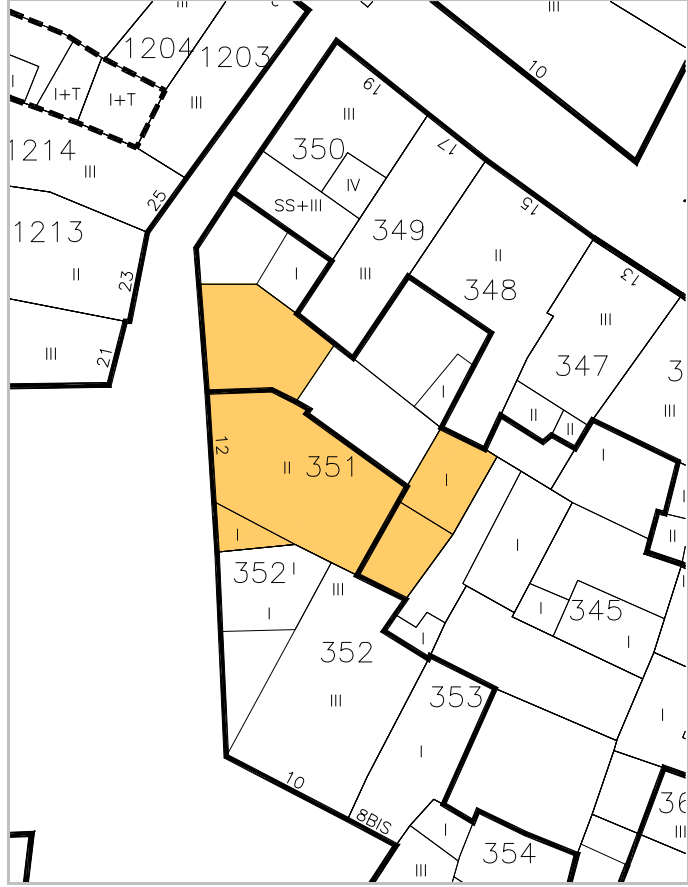

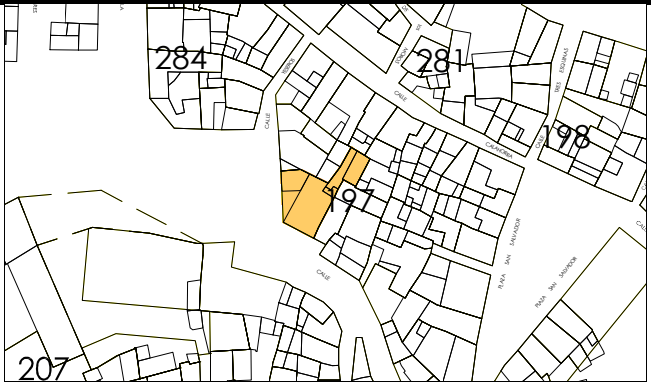

IDENTIFICACION

Yeseros, 10.

escala 1/2000

POLIGONO

0005

MANZANA

M0197

PARCELA

P0352

REGIMEN URBANISTICO

Conservacion_Renovacion

CATALOGACION

Arquit.

Recinto

BIC:

Arqueo.

5

2

DESARROLLO

ZIP

Plan Etp.

DESARROLLO.GESTION

U.E.

Act.Aisl.

Act.Conj.

1

CONDICIONES URBANISTICAS

ACTUAL

PROP.

NECESARIAS.

O

1 N° de Plantas

B1

1A

B1

1P

2 Frente de Edificación

9,00

2A

9,00

2P

3 Fondo de Edificación

13,00

3A

13,00

3P

4 Superficie Parcela

240,79

4A

240,79

4P

5 Superficie Ocupada

193,09

5A

174,41

5P

6 Superficie Edificada

453,07

6A

413,99

6P

7 Espacio libre privado

27,3

7A

66,38

7P

U

8 Uso Plantas Bajas

8A

8P

9 Uso Mayoritario PSuperiores

9A

9P

10 N° de Viviendas

10A

10P

V

1 Demolicion Total

A

4 Ref. Fachadas

H

7 Reforma Patio de Parcela

F

9 Cambio de USO en PBaja

10 " en PSuperiores

NOTAS A LAS ACTUACIONES

N

2N Inadecuación Urbanística los volúmenes interiores I y I, que pasan a ser espacio libre privado.
4N En conservación, tratamiento de fachada en planta baja.

NOTAS A LAS CONDICIONES

N


LEYENDA DE ALINEACIONES


OFICIAL

ALINEACIÓN EN PLANTAS BAJAS

PLANTAS ELEVADAS

CASO DE SUSTITUCION

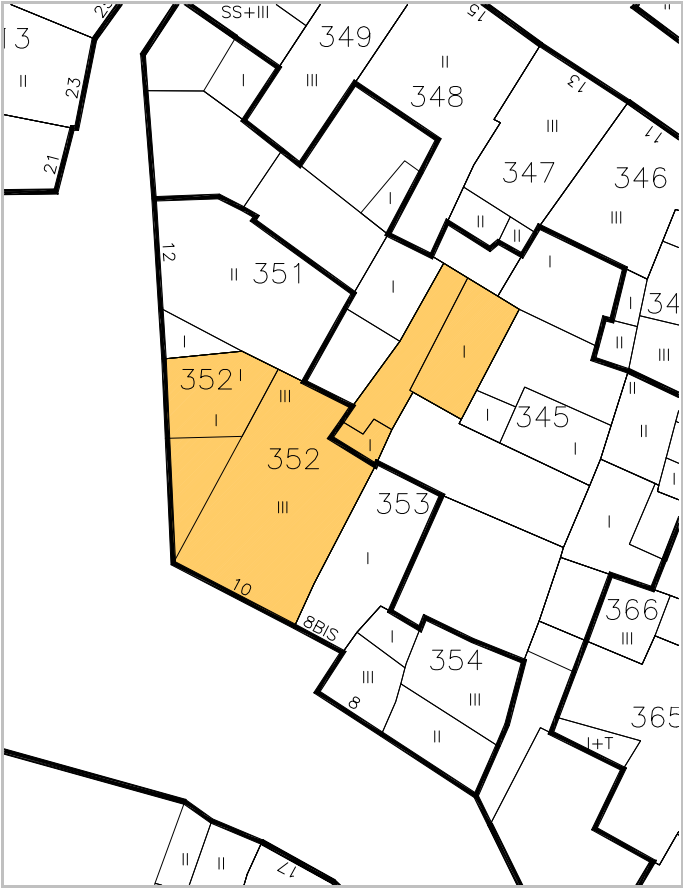

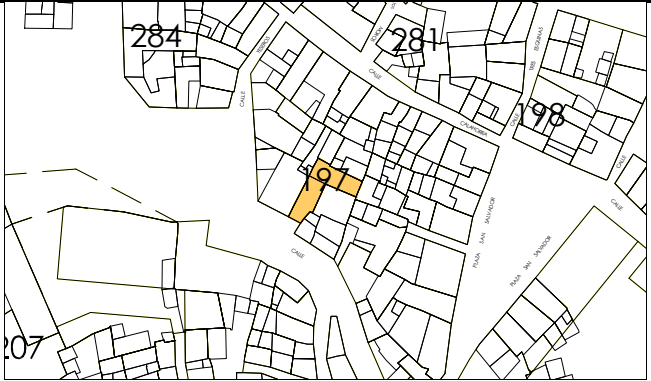

escala 1/2000



IDENTIFICACION

Yeseros, 8. BIS

POLIGONO

0005

MANZANA

M0197

PARCELA

P0353

REGIMEN URBANISTICO

Renovacion

CATALOGACION

Arquit.

Recinto

BIC:

Arqueo.

5

2

DESARROLLO

ZIP

Plan Etp.

DESARROLLO.GESTION

U.E.

Act.Aisl.

Act.Conj.

1

CONDICIONES URBANISTICAS

ACTUAL

PROP.

ACTUACIONES

NECESARIAS.

O

1 N° de Plantas

B

1A

B1

1P

V

1 Demolicion Total

1N

2 Frente de Edificación

3,60

2A

3,60

2P

A

2 Demolicion Parcial

2N

3 Fondo de Edificación

12,00

3A

12,00

3P

H

3 Otras

3N

4 Superficie Parcela

112,21

4A

112,21

4P

F

4 Ref. Fachadas

4N

5 Superficie Ocupada

57,87

5A

115,87

5P

5 Ref. Cubiertas

5N

6 Superficie Edificada

57,87

6A

57,87

6P

6 Otras

6N

7 Espacio libre privado

64,03

7A

64,03

7P

7 Reforma Patio de Parcela

7N

U

8 Uso Plantas Bajas

8A

8P

8 Otras

8N

9 Uso Mayoritario PSuperiores

9A

9P

9 Cambio de USO en PBaja

9N

10 N° de Viviendas

10A

10P

10 " en PSuperiores

10N

NOTAS A LAS ACTUACIONES

N

11N

NOTAS A LAS CONDICIONES

N

11P


LEYENDA DE ALINEACIONES


OFICIAL

ALINEACIÓN EN PLANTAS BAJAS

PLANTAS ELEVADAS

CASO DE SUSTITUCION

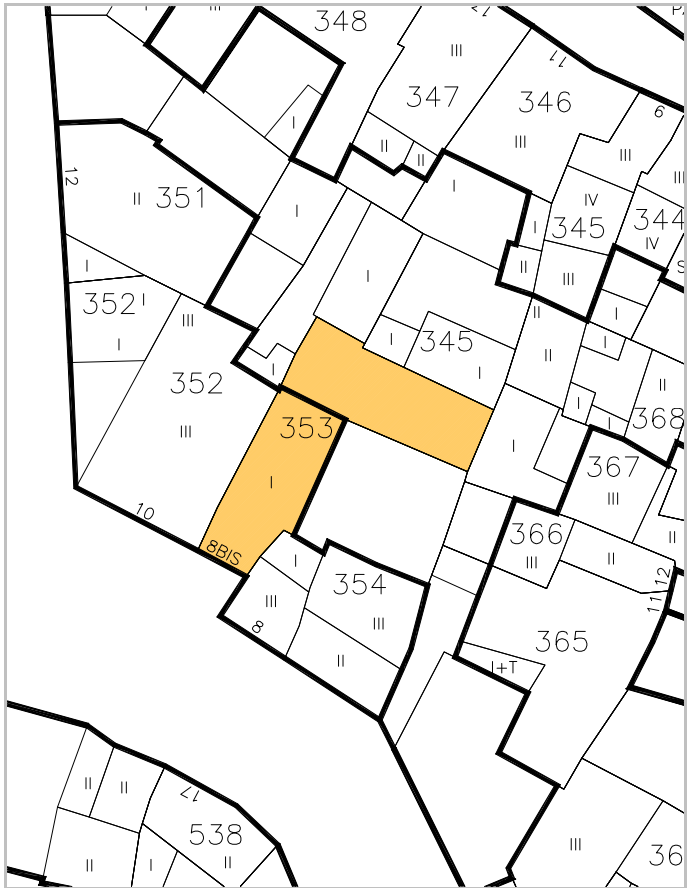

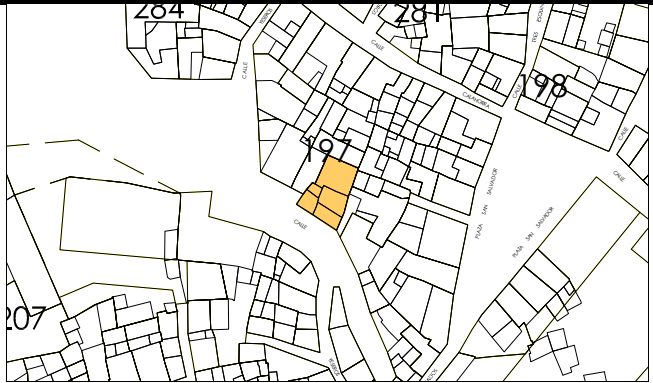

IDENTIFICACION

Yeseros, 8.

escala 1/2000

POLIGONO

0005

MANZANA

M0197

PARCELA

P0354

REGIMEN URBANISTICO

Conservacion

CATALOGACION

Arquit.

Recinto

BIC:

Arqueo.

5

2

DESARROLLO

ZIP

Plan Etp.

DESARROLLO.GESTION

U.E.

Act.Aisl.

Act.Conj.

1

CONDICIONES URBANISTICAS

ACTUAL

PROP.

ACTUACIONES

NECESARIAS.

O

1 Nº de Plantas

B1

1A

1P

V

1 Demolicion Total

1N

2 Frente de Edificación

12,60

2A

2P

A

2 Demolicion Parcial

2N

3 Fondo de Edificación

8,50

3A

3P

A

3 Otras

3N

4 Superficie Parcela

169,17

4A

4P

A

4 Ref. Fachadas

1

4N

5 Superficie Ocupada

95,09

5A

5P

A

5 Ref. Cubiertas

5N

6 Superficie Edificada

241,33

6A

6P

A

6 Otras

6N

7 Espacio libre privado

74,08

7A

7P

H

7 Reforma Patio de Parcela

7N

U

8 Uso Plantas Bajas

8A

8P

F

8 Otras

8N

9 Uso Mayoritario PSuperiores

9A

9P

F

9 Cambio de USO en PBaja

9N

10 Nº de Viviendas

10A

10P

F

10 " en PSuperiores

10N

NOTAS A LAS ACTUACIONES

N

4N Tratamiento de fachada.

11N

NOTAS A LAS CONDICIONES

N

Atención a la separación de muralla.

11P


LEYENDA DE ALINEACIONES

OFICIAL

ALINEACIÓN EN PLANTAS BAJAS

PLANTAS ELEVADAS

CASO DE SUSTITUCION

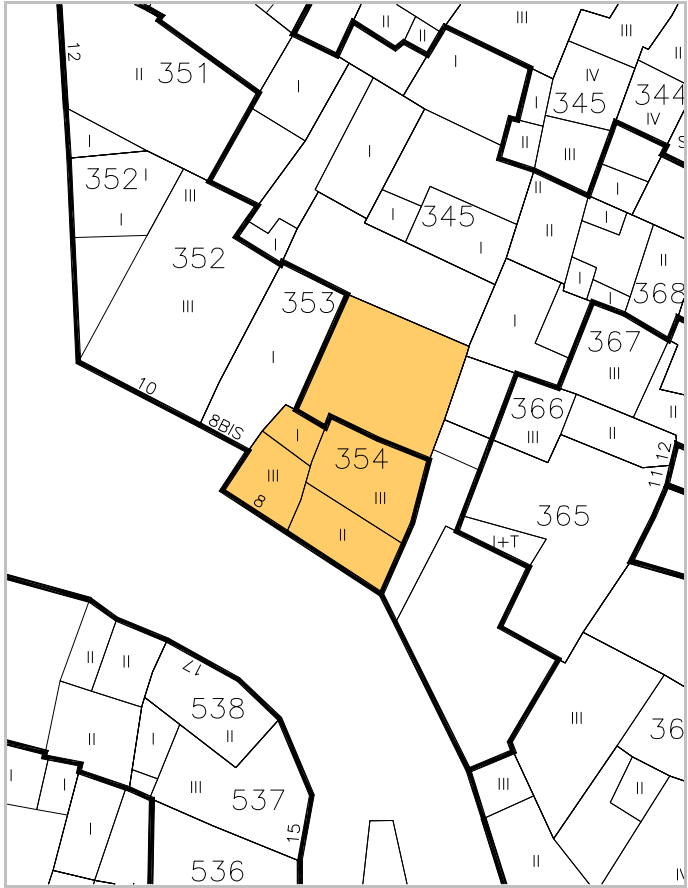



IDENTIFICACION

Yeseros, 6.

escala 1/2000

POLIGONO

0005

MANZANA

M0197

PARCELA

P0355

REGIMEN URBANISTICO

Fuera Ordenacion

CATALOGACION

Arquit.

Recinto

BIC:

Arqueo.

2

DESARROLLO

ZIP

Plan Etp.

DESARROLLO.GESTION

U.E.

Act.Aisl.

Act.Conj.

1

CONDICIONES URBANISTICAS

ACTUAL

PROP.

ACTUACIONES

NECESARIAS.

O
U

1 N° de Plantas

B1

1A

1P

2 Frente de Edificación

11,70

2A

2P

3 Fondo de Edificación

5,50

3A

3P

4 Superficie Parcela

100,86

4A

4P

5 Superficie Ocupada

100,86

5A

5P

6 Superficie Edificada

166,47

6A

6P

7 Espacio libre privado

0

7A

7P

8 Uso Plantas Bajas

8A

8P

9 Uso Mayoritario PSuperiores

9A

9P

10 N° de Viviendas

10A

10P

V
A
H
F

1 Demolicion Total

2 Demolicion Parcial

3 Otras

4 Ref. Fachadas

5 Ref. Cubiertas

6 Otras

7 Reforma Patio de Parcela

8 Otras

9 Cambio de USO en PBaja

10 " en PSuperiores

1N
2N
3N
4N
5N
6N
7N
8N
9N
10N

NOTAS A LAS ACTUACIONES

N

Pasa a ser espacio libre de uso público.

11N

NOTAS A LAS CONDICIONES

N

Esta ficha ha sido objeto de la alegación nº 101

11P

Ha sido objeto de alegación en la tramitación para la aprobación del PEPR para adecuación a la STS


LEYENDA DE ALINEACIONES

OFICIAL

ALINEACIÓN EN PLANTAS BAJAS

PLANTAS ELEVADAS

CASO DE SUSTITUCION

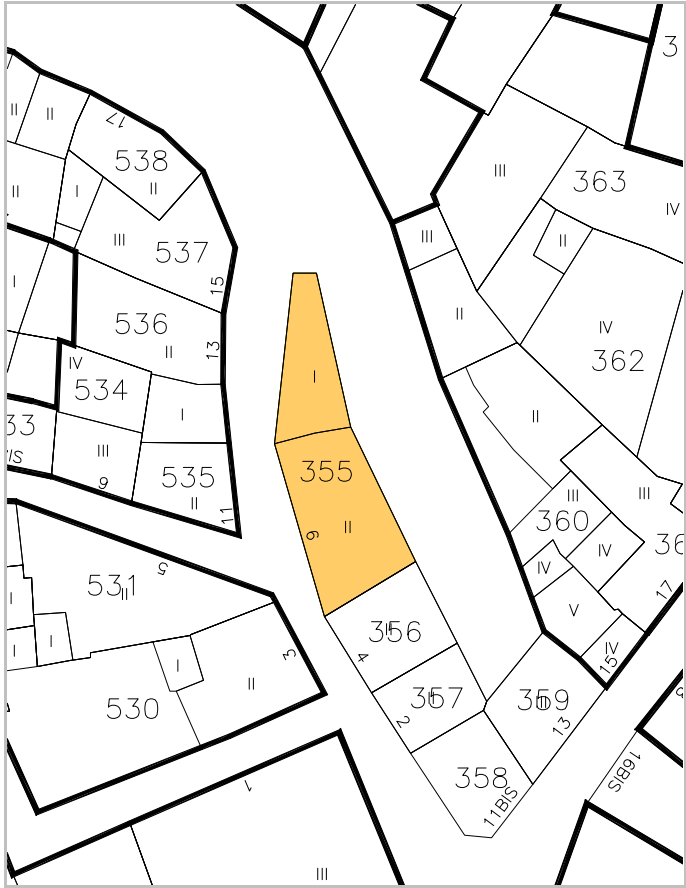



IDENTIFICACION

Yeseros, 4.

escala 1/2000

POLIGONO

0005

MANZANA

M0197

PARCELA

P0356

REGIMEN URBANISTICO

Fuera Ordenacion

CATALOGACION

Arquit.

Recinto

BIC:

Arqueo.

2

DESARROLLO

ZIP

Plan Etp.

DESARROLLO.GESTION

U.E.

Act.Aisl.

Act.Conj.

1

CONDICIONES URBANISTICAS

ACTUAL

PROP.

ACTUACIONES

NECESARIAS.

O

1 N° de Plantas

81

1A

1P

V

1 Demolicion Total

1N

2 Frente de Edificación

5,90

2A

2P

2 Demolicion Parcial

2N

3 Fondo de Edificación

6,50

3A

3P

3 Otras

3N

4 Superficie Parcela

40,85

4A

4P

A

4 Ref. Fachadas

4N

5 Superficie Ocupada

40,85

5A

5P

5 Ref. Cubiertas

5N

6 Superficie Edificada

81,70

6A

6P

6 Otras

6N

7 Espacio libre privado

0

7A

7P

H

7 Reforma Patio de Parcela

7N

U

8 Uso Plantas Bajas

8A

8P

8 Otras

8N

9 Uso Mayoritario PSuperiores

9A

9P

F

9 Cambio de USO en PBaja

9N

10 N° de Viviendas

10A

10P

10 " en PSuperiores

10N

NOTAS A LAS ACTUACIONES

N

Pasa a ser espacio libre de uso público.

11N

NOTAS A LAS CONDICIONES

N

11P


LEYENDA DE ALINEACIONES

OFICIAL

ALINEACIÓN EN PLANTAS BAJAS

PLANTAS ELEVADAS

CASO DE SUSTITUCION

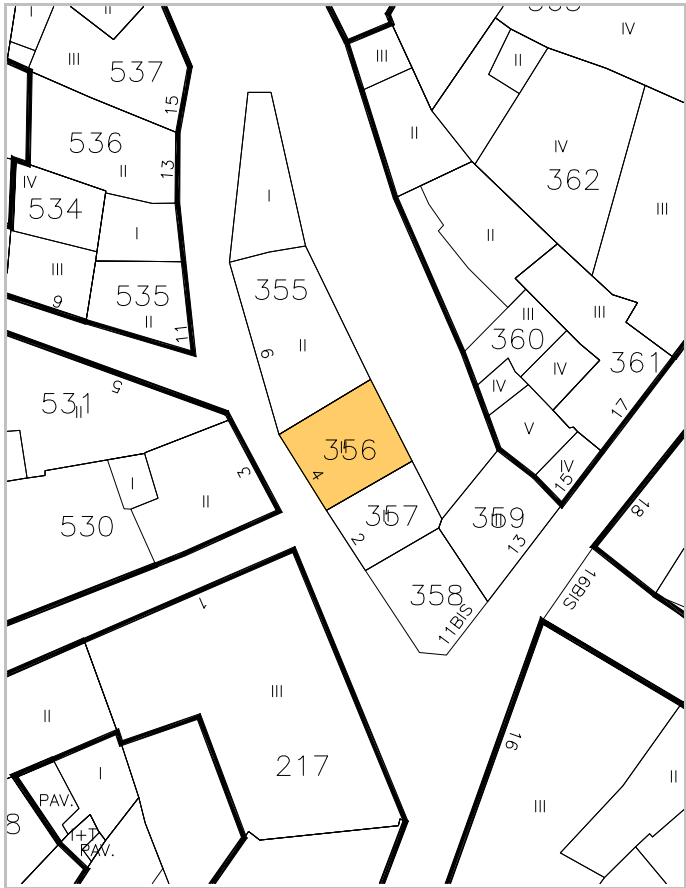



IDENTIFICACION

Yeseros, 2.

escala 1/2000

POLIGONO

0005

MANZANA

M0197

PARCELA

P0357

REGIMEN URBANISTICO

Fuera Ordenacion

CATALOGACION

Arquit.

Recinto

BIC:

Arqueo.

2

DESARROLLO

ZIP

Plan Etp.

DESARROLLO.GESTION

U.E.

Act.Aisl.

Act.Conj.

1

CONDICIONES URBANISTICAS

ACTUAL

PROP.

ACTUACIONES

NECESARIAS.

O

1 N° de Plantas

B1

1A

1P

V

1 Demolicion Total

1N

2 Frente de Edificación

4,60

2A

2P

2 Demolicion Parcial

2N

3 Fondo de Edificación

6,25

3A

3P

3 Otras

3N

4 Superficie Parcela

29,76

4A

4P

A

4 Ref. Fachadas

4N

5 Superficie Ocupada

29,76

5A

5P

5 Ref. Cubiertas

5N

6 Superficie Edificada

59,52

6A

6P

6 Otras

6N

7 Espacio libre privado

0

7A

7P

H

7 Reforma Patio de Parcela

7N

U

8 Uso Plantas Bajas

8A

8P

8 Otras

8N

9 Uso Mayoritario PSuperiores

9A

9P

F

9 Cambio de USO en PBaja

9N

10 N° de Viviendas

10A

10P

10 " en PSuperiores

10N

NOTAS A LAS ACTUACIONES

N

Pasa a ser espacio libre de uso público

11N

NOTAS A LAS CONDICIONES

N

11P

LEYENDA DE ALINEACIONES

OFICIAL

ALINEACIÓN EN PLANTAS BAJAS

PLANTAS ELEVADAS

CASO DE SUSTITUCION





IDENTIFICACION

Granados, 11.

escala 1/2000

POLIGONO

0005

MANZANA

M0197

PARCELA

P0358

REGIMEN URBANISTICO

Fuera Ordenacion

CATALOGACION

Arquit.

Recinto

BIC:

Arqueo.

2

DESARROLLO

ZIP

Plan Etp.

DESARROLLO.GESTION

U.E.

Act.Aisl.

Act.Conj.

1

CONDICIONES URBANISTICAS

ACTUAL

PROP.

ACTUACIONES

NECESARIAS.

O

1 Nº de Plantas

1A

1P

V

1 Demolicion Total

1N

2 Frente de Edificación

2A

2P

A

2 Demolicion Parcial

2N

3 Fondo de Edificación

3A

3P

H

3 Otras

3N

4 Superficie Parcela

38,09

4A

4P

F

4 Ref. Fachadas

4N

5 Superficie Ocupada

5A

5P

5 Ref. Cubiertas

5N

6 Superficie Edificada

6A

6P

6 Otras

6N

7 Espacio libre privado

38,09

7A

7P

7 Reforma Patio de Parcela

7N

U

8 Uso Plantas Bajas

8A

8P

N

8 Otras

8N

9 Uso Mayoritario PSuperiores

9A

9P

9 Cambio de USO en PBaja

9N

10 Nº de Viviendas

10A

10P

10 " en PSuperiores

10N

NOTAS A LAS ACTUACIONES

N

Pasa a ser espacio libre de uso público.

11N

NOTAS A LAS CONDICIONES

N

11P


LEYENDA DE ALINEACIONES

OFICIAL

ALINEACIÓN EN PLANTAS BAJAS

PLANTAS ELEVADAS

CASO DE SUSTITUCION

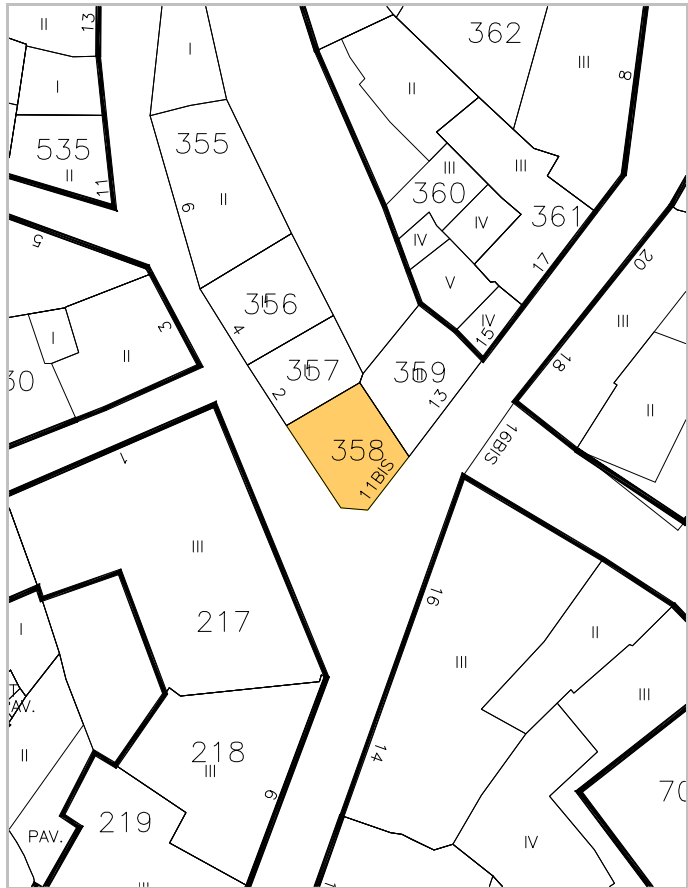



IDENTIFICACION

Granados, 13.

escala 1/2000

POLIGONO

0005

MANZANA

M0197

PARCELA

P0359

REGIMEN URBANISTICO

Fuera Ordenacion

CATALOGACION

Arquit.

Recinto

BIC:

Arqueo.

2

DESARROLLO

ZIP

Plan Etp.

DESARROLLO.GESTION

U.E.

Act.Aisl.

Act.Conj.

1

CONDICIONES URBANISTICAS

ACTUAL

PROP.

ACTUACIONES

NECESARIAS.

O

1 Nº de Plantas

83

1A

1P

V

1 Demolicion Total

1N

2 Frente de Edificación

8,35

2A

2P

2 Demolicion Parcial

2N

3 Fondo de Edificación

5,50

3A

3P

3 Otras

3N

4 Superficie Parcela

41,85

4A

4P

A

4 Ref. Fachadas

4N

5 Superficie Ocupada

41,85

5A

5P

5 Ref. Cubiertas

5N

6 Superficie Edificada

167,40

6A

6P

6 Otras

6N

7 Espacio libre privado

0

7A

7P

H

7 Reforma Patio de Parcela

7N

U

8 Uso Plantas Bajas

8A

8P

8 Otras

8N

9 Uso Mayoritario PSuperiores

9A

9P

F

9 Cambio de USO en PBaja

9N

10 Nº de Viviendas

10A

10P

10 " en PSuperiores

10N

NOTAS A LAS ACTUACIONES

N

Pasa a ser espacio libre de uso público

11N

NOTAS A LAS CONDICIONES

N

11P

LEYENDA DE ALINEACIONES


OFICIAL

ALINEACIÓN EN PLANTAS BAJAS

PLANTAS ELEVADAS

CASO DE SUSTITUCION



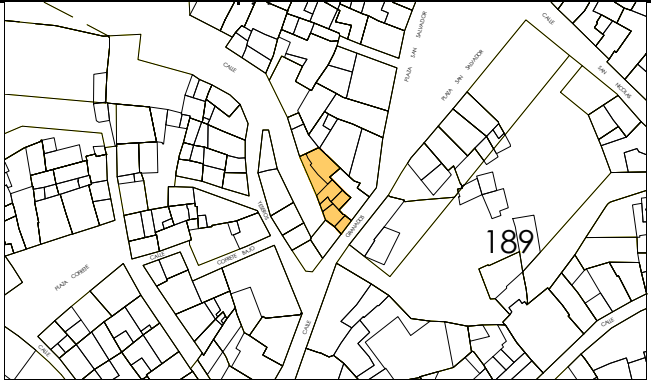

IDENTIFICACION

Granados, 15.

escala 1/2000

POLIGONO

0005

MANZANA

M0197

PARCELA

P0360

REGIMEN URBANISTICO

Renovacion

CATALOGACION

Arquit.

Recinto

BIC:

Arqueo.

5

2

DESARROLLO

ZIP

Plan Etp.

DESARROLLO.GESTION

U.E.

Act.Aisl.

Act.Conj.

1

CONDICIONES URBANISTICAS

ACTUAL

PROP.

NECESARIAS.

O

1 N° de Plantas

B3D

1A

B3

1P

2 Frente de Edificación

4,50

2A

4,50

2P

3 Fondo de Edificación

11,50

3A

11,50

3P

4 Superficie Parcela

139,30

4A

139,30

4P

5 Superficie Ocupada

115,50

5A

139,30

5P

6 Superficie Edificada

376,19

6A

557,20

6P

7 Espacio libre privado

23,8

7A

0

7P

U

8 Uso Plantas Bajas

8A

8P

9 Uso Mayoritario PSuperiores

9A

9P

10 N° de Viviendas

10A

10P

V

1 Demolicion Total

A

4 Ref. Fachadas

H

7 Reforma Patio de Parcela

F

9 Cambio de USO en PBaja

10 " en PSuperiores

NOTAS A LAS ACTUACIONES

N

4N Estudiar fachada hacia la parcela 359 una vez que halla desaparecido esta última.

11N

NOTAS A LAS CONDICIONES

N

Vol. II ruinoso. Mal acabados, mal huecos a Mediavilla.

11P


LEYENDA DE ALINEACIONES


OFICIAL

ALINEACIÓN EN PLANTAS BAJAS

PLANTAS ELEVADAS

CASO DE SUSTITUCION

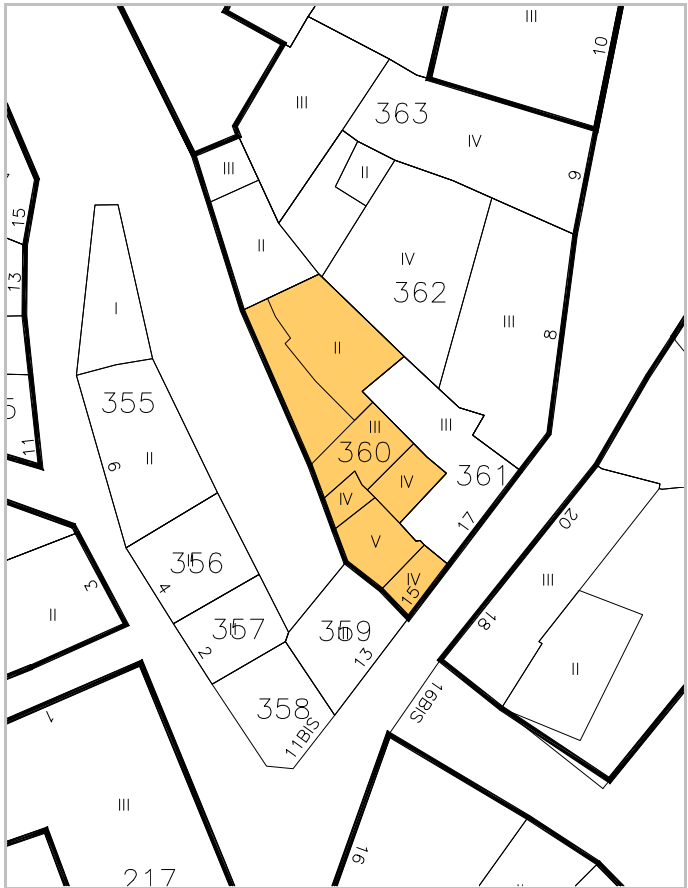

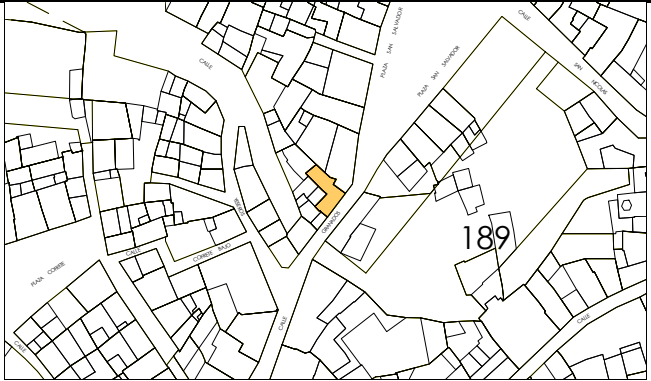

IDENTIFICACION

Granados, 17.

escala 1/2000

POLIGONO

0005

MANZANA

M0197

PARCELA

P0361

REGIMEN URBANISTICO

Conservacion_Renovacion

CATALOGACION

Arquit.

Recinto

BIC:

Arqueo.

5

2

DESARROLLO

ZIP

Plan Etp.

DESARROLLO.GESTION

U.E.

Act.Aisl.

Act.Conj.

1

CONDICIONES URBANISTICAS

ACTUAL

PROP.

ACTUACIONES

NECESARIAS.

O

1 N° de Plantas

B2

1A

B2

1P

V

1 Demolicion Total

1N

2 Frente de Edificación

7,80

2A

7,80

2P

A

2 Demolicion Parcial

2N

3 Fondo de Edificación

11,00

3A

44,00

3P

H

3 Otras

3N

4 Superficie Parcela

58,65

4A

58,65

4P

F

4 Ref. Fachadas

4N

5 Superficie Ocupada

58,65

5A

58,65

5P

5 Ref. Cubiertas

5N

6 Superficie Edificada

175,95

6A

175,95

6P

6 Otras

6N

7 Espacio libre privado

0

7A

0

7P

7 Reforma Patio de Parcela

7N

U

8 Uso Plantas Bajas

8A

8P

8 Otras

8N

9 Uso Mayoritario PSuperiores

9A

9P

9 Cambio de USO en PBaja

9N

10 N° de Viviendas

10A

10P

10 " en PSuperiores

10N

NOTAS A LAS ACTUACIONES

N

11N

NOTAS A LAS CONDICIONES

N

11P


LEYENDA DE ALINEACIONES


OFICIAL

ALINEACIÓN EN PLANTAS BAJAS

PLANTAS ELEVADAS

CASO DE SUSTITUCION

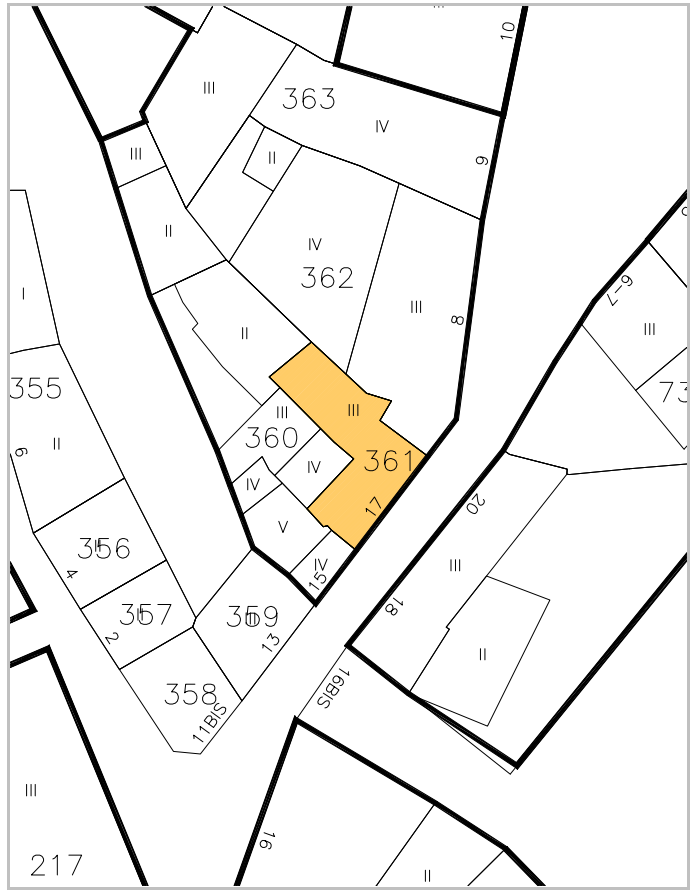

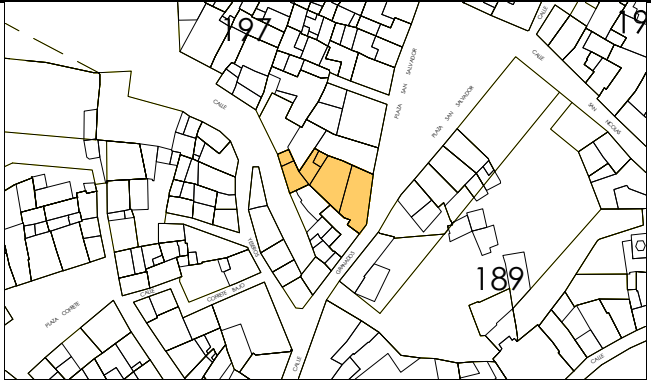

IDENTIFICACION

San Salvador, 8.

escala 1/2000

POLIGONO

0005

MANZANA

M0197

PARCELA

P0362

REGIMEN URBANISTICO

Conservacion_Renovacion

CATALOGACION

Arquit.

Recinto

BIC:

Arqueo.

5

2

DESARROLLO

ZIP

Plan Etp.

DESARROLLO.GESTION

U.E.

Act.Aisl.

Act.Conj.

1

CONDICIONES URBANISTICAS

ACTUAL

PROP.

ACTUACIONES

NECESARIAS.

O

1 Nº de Plantas

B2V

1A

B2V

1P

V

1 Demolicion Total

U

8 Uso Plantas Bajas

8A

8P

H

8 Otras

9 Uso Mayoritario PSuperiores

9A

9P

F

9 Cambio de USO en PBaja

10 Nº de Viviendas

10A

10P

10 " en PSuperiores

NOTAS A LAS ACTUACIONES

N

4N En Conservación, tratamiento de fachada.
5N En Conservación mejorar cubrición de II a Mediavilla.
7N En Pav. se puede edificar BT.

11N

NOTAS A LAS CONDICIONES

N

Escalera con interés.
Existen dos viviendas interiores.

11P


LEYENDA DE ALINEACIONES

OFICIAL

ALINEACIÓN EN PLANTAS BAJAS

PLANTAS ELEVADAS

CASO DE SUSTITUCION

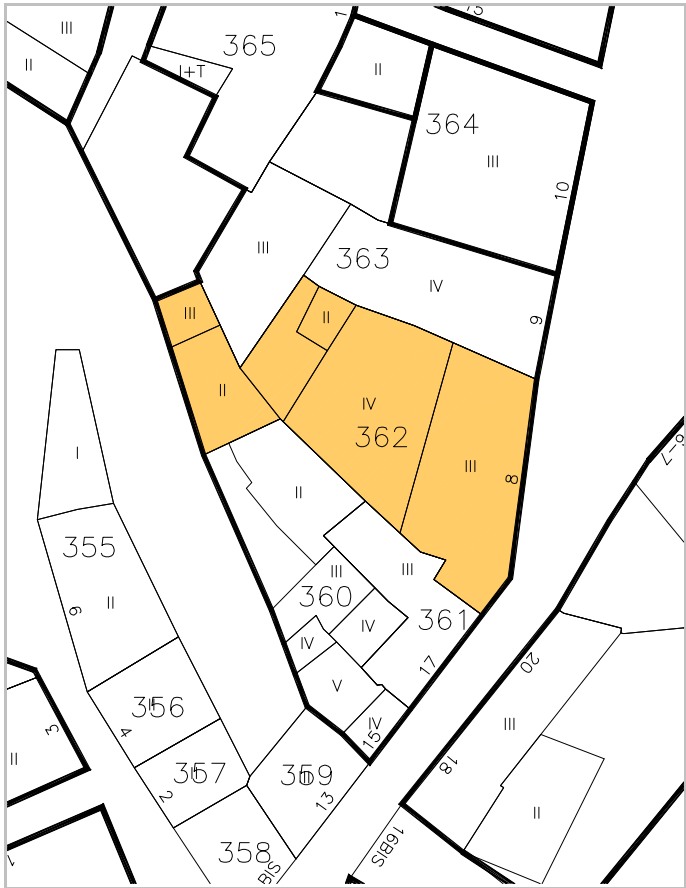



IDENTIFICACION

San Salvador, 9.

escala 1/2000

POLIGONO

0005

MANZANA

M0197

PARCELA

P0363

REGIMEN URBANISTICO

Conservacion_Renovacion

CATALOGACION

Arquit.

Recinto

BIC:

Arqueo.

5

2

DESARROLLO

ZIP

Plan Etp.

DESARROLLO.GESTION

U.E.

Act.Aisl.

Act.Conj.

1

CONDICIONES URBANISTICAS

ACTUAL

PROP.

ACTUACIONES

NECESARIAS.

O

1 Nº de Plantas

B3

1A

B3

1P

V

1 Demolicion Total

U

8 Uso Plantas Bajas

8A

8P

H

7 Reforma Patio de Parcela

9 Uso Mayoritario PSuperiores

9A

9P

F

9 Cambio de USO en PBaja

10 Nº de Viviendas

10A

10P

10 " en PSuperiores

NOTAS A LAS ACTUACIONES

N

2N Inadecuación Urbanística del volumen III interior, en renovación pasa a B1.

11N

NOTAS A LAS CONDICIONES

N

Esta ficha ha sido objeto de la alegación nº 86, 115

11P


LEYENDA DE ALINEACIONES


OFICIAL

ALINEACIÓN EN PLANTAS BAJAS

PLANTAS ELEVADAS

CASO DE SUSTITUCION

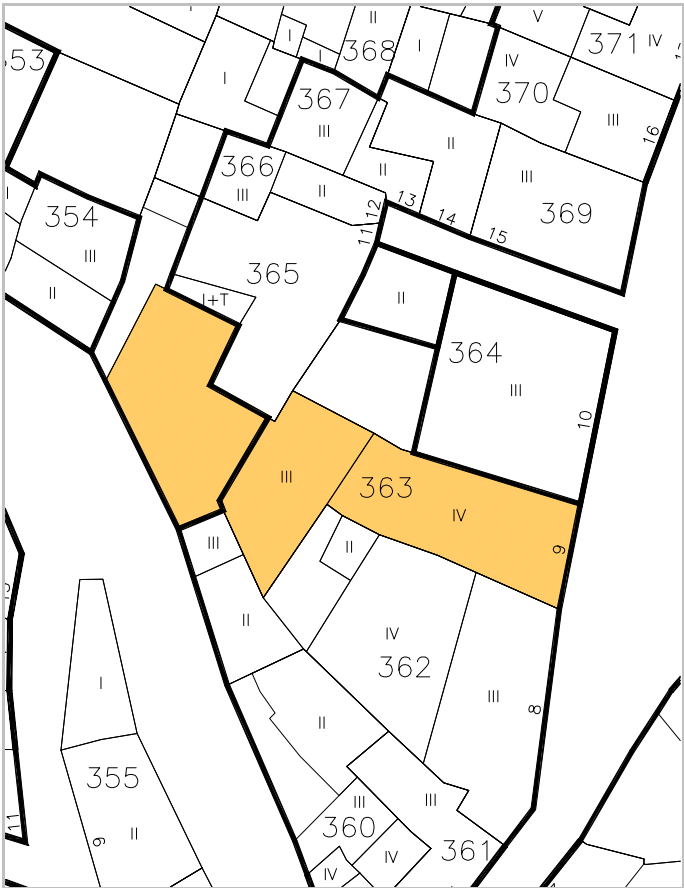

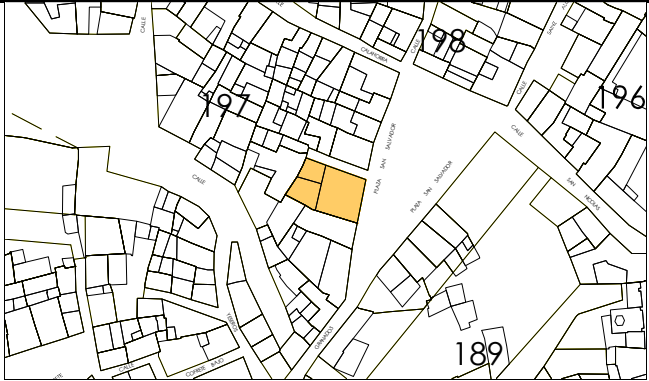

IDENTIFICACION

San Salvador, 10.

escala 1/2000

POLIGONO

0005

MANZANA

M0197

PARCELA

P0364

REGIMEN URBANISTICO

Conservacion_Renovacion

CATALOGACION

Arquit.

Recinto

BIC:

Arqueo.

5

2

DESARROLLO

ZIP

Plan Etp.

DESARROLLO.GESTION

U.E.

Act.Aisl.

Act.Conj.

1

CONDICIONES URBANISTICAS

ACTUAL

PROP.

ACTUACIONES

NECESARIAS.

O

1 N° de Plantas

B3

1A

B3

1P

V

1 Demolicion Total

U

8 Uso Plantas Bajas

8A

8P

H

7 Reforma Patio de Parcela

9 Uso Mayoritario PSuperiores

9A

9P

F

9 Cambio de USO en PBaja

10 N° de Viviendas

10A

10P

10 " en PSuperiores

NOTAS A LAS ACTUACIONES

N

2N Inadecuación Urbanística volumen II que pasa a ser BT.
4N En conservación, tratamiento de fachada.
7M En patio puede edificar BT.

11N

NOTAS A LAS CONDICIONES

N

Esta ficha ha sido objeto de la alegación nº 36,37

11P


LEYENDA DE ALINEACIONES


OFICIAL

ALINEACIÓN EN PLANTAS BAJAS

PLANTAS ELEVADAS

CASO DE SUSTITUCION

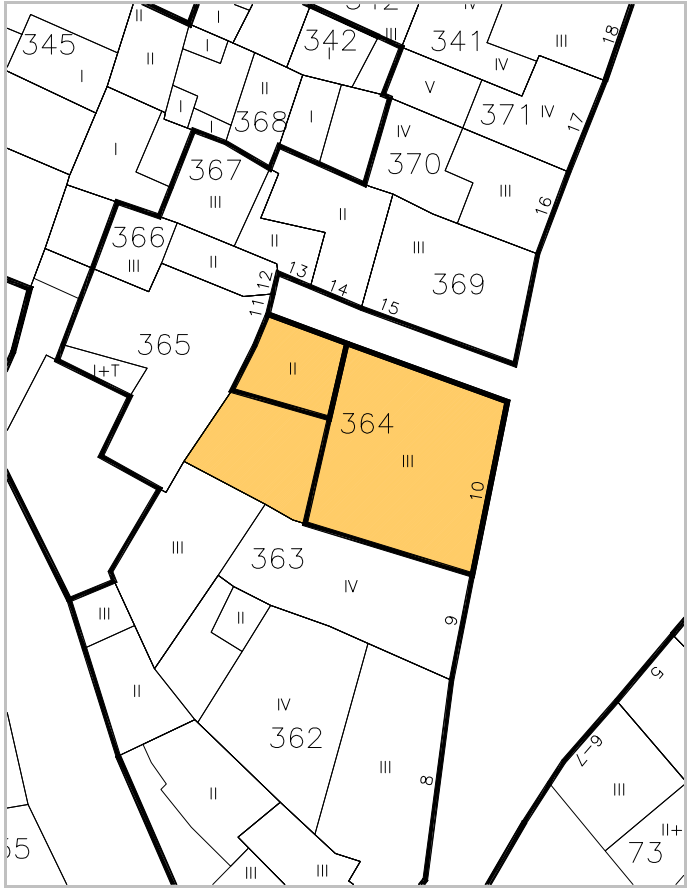

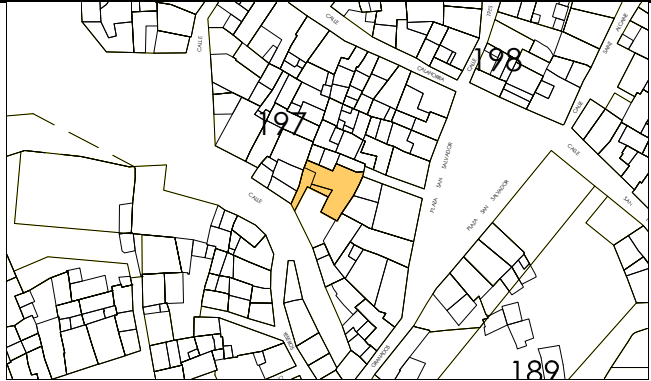

IDENTIFICACION

San Salvador, 11.

escala 1/2000

POLIGONO

0005

MANZANA

M0197

PARCELA

P0365

REGIMEN URBANISTICO

Conservacion_Renovacion

CATALOGACION

Arquit.

Recinto

BIC:

Arqueo.

5

2

DESARROLLO

ZIP

Plan Etp.

DESARROLLO.GESTION

U.E.

Act.Aisl.

Act.Conj.

1

CONDICIONES URBANISTICAS

ACTUAL

PROP.

ACTUACIONES

NECESARIAS.

O

1 N° de Plantas

SB1

1A

SB3

1P

V

1 Demolicion Total

U

8 Uso Plantas Bajas

8A

8P

H

8 Otras

9 Uso Mayoritario PSuperiores

9A

9P

F

9 Cambio de USO en PBaja

10 N° de Viviendas

10A

10P

10 " en PSuperiores

NOTAS A LAS ACTUACIONES

N

3N En caso de obras mayores se exigirán las condiciones de la construcción propuestas.
4N En Conservación, tratamiento de fachada a calle Yeseros.

11N

NOTAS A LAS CONDICIONES

N

11P


LEYENDA DE ALINEACIONES

OFICIAL

ALINEACION EN PLANTAS BAJAS

PLANTAS ELEVADAS

CASO DE SUSTITUCION

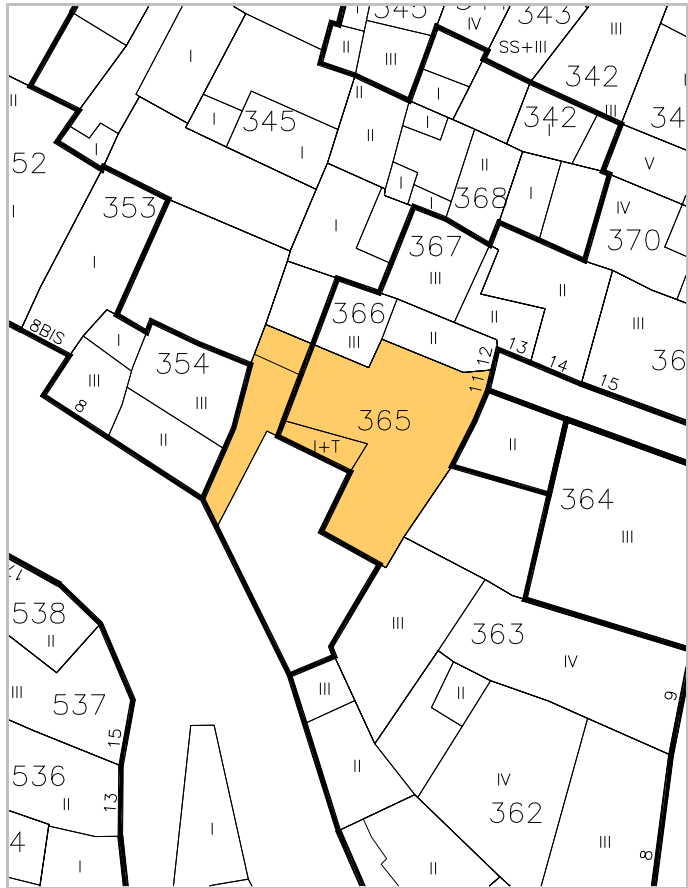



IDENTIFICACION

San Salvador, 12.

escala 1/2000

POLIGONO

0005

MANZANA

M0197

PARCELA

P0366

REGIMEN URBANISTICO

Conservacion Renovacion

CATALOGACION

Arquit.

Recinto

BIC:

Arqueo.

2

DESARROLLO

ZIP

Plan Etp.

DESARROLLO.GESTION

U.E.

Act.Aisl.

Act.Conj.

1

CONDICIONES URBANISTICAS

ACTUAL

PROP.

ACTUACIONES

NECESARIAS.

O

1 N° de Plantas

B1V

1A

B1V

1P

V

1 Demolicion Total

U

8 Uso Plantas Bajas

8A

8P

H

7 Reforma Patio de Parcela

9 Uso Mayoritario PSuperiores

9A

9P

F

9 Cambio de USO en PBaja

10 N° de Viviendas


10A

10P

10 " en PSuperiores

NOTAS A LAS ACTUACIONES


N

 

11N

NOTAS A LAS CONDICIONES

N

 

11P


LEYENDA DE ALINEACIONES

OFICIAL

ALINEACION EN PLANTAS BAJAS

PLANTAS ELEVADAS

CASO DE SUSTITUCION

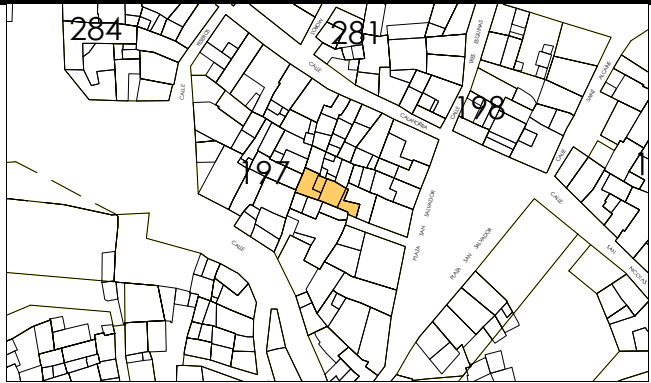

escala 1/2000



IDENTIFICACION

San Salvador, 13.

POLIGONO

0005

MANZANA

M0197

PARCELA

P0367

REGIMEN URBANISTICO

Renovacion

CATALOGACION

Arquit.

Recinto

BIC:

Arqueo.

2

DESARROLLO

ZIP

Plan Etp.

DESARROLLO.GESTION

U.E.

Act.Aisl.

Act.Conj.

1

CONDICIONES URBANISTICAS

ACTUAL

PROP.

ACTUACIONES

NECESARIAS.

O

1 Nº de Plantas

B1V

1A

B1V

1P

V

1 Demolicion Total

U

8 Uso Plantas Bajas

8A

8P

H

7 Reforma Patio de Parcela

9 Uso Mayoritario PSuperiores

9A

9P

F

9 Cambio de USO en PBaja

10 Nº de Viviendas

10A

10P

10 " en PSuperiores

NOTAS A LAS ACTUACIONES

N

2N Inadecuación Urbanística volumen I interior que pasa a ser espacio libre de uso privado.

11N

NOTAS A LAS CONDICIONES

N

11P


LEYENDA DE ALINEACIONES


OFICIAL

ALINEACIÓN EN PLANTAS BAJAS

PLANTAS ELEVADAS

CASO DE SUSTITUCION

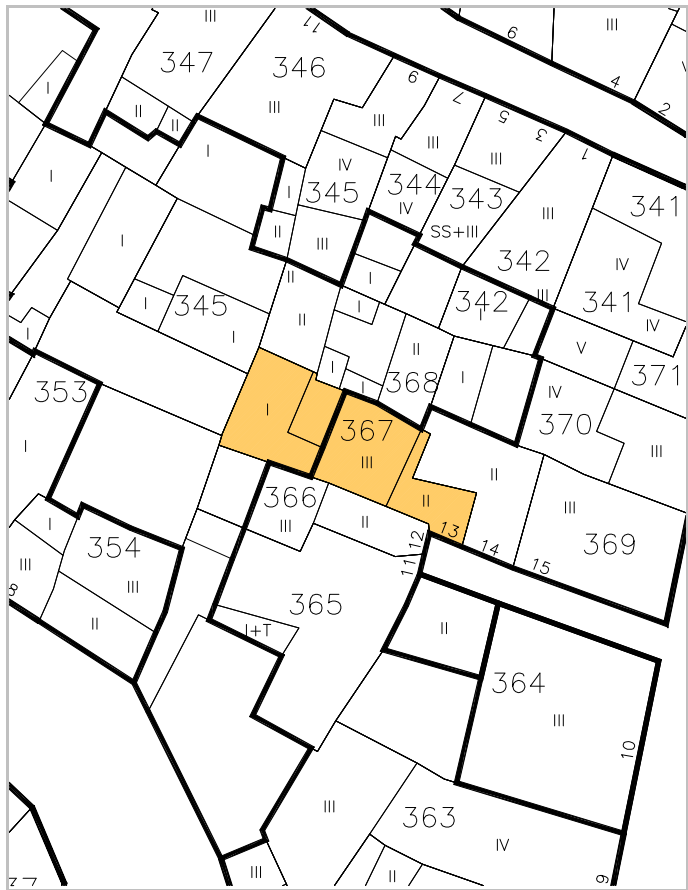

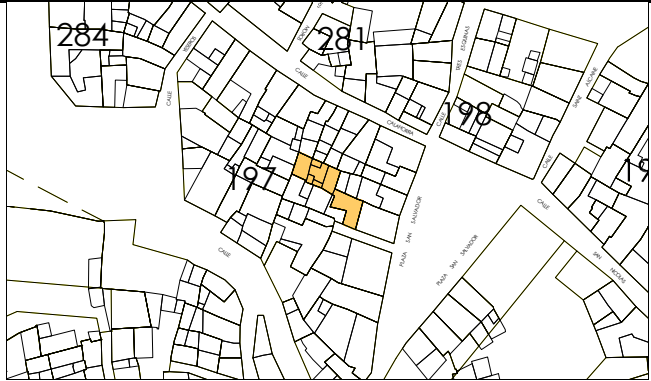

escala 1/2000



IDENTIFICACION

San Salvador, 14.

POLIGONO

0005

MANZANA

M0197

PARCELA

P0368

REGIMEN URBANISTICO

Renovacion

CATALOGACION

Arquit.

Recinto

BIC:

Arqueo.

2

DESARROLLO

ZIP

Plan Etp.

DESARROLLO.GESTION

U.E.

Act.Aisl.

Act.Conj.

1

CONDICIONES URBANISTICAS

ACTUAL

PROP.

ACTUACIONES

NECESARIAS.

O	1 N° de Plantas	B1D	1A	B2/B1	1P
	2 Frente de Edificación	4,00	2A	4,00	2P
	3 Fondo de Edificación	7,50	3A	7,50	3P
	4 Superficie Parcela	122,58	4A	122,58	4P
	5 Superficie Ocupada	105,64	5A	47,18	5P
	6 Superficie Edificada	199,47	6A	122,48	6P
	7 Espacio libre privado	16,94	7A	75,4	7P
U	8 Uso Plantas Bajas		8A		8P
	9 Uso Mayoritario PSuperiores		9A		9P
	10 N° de Viviendas		10A		10P


V	1 Demolicion Total		1N
	2 Demolicion Parcial	1	2N
	3 Otras	1	3N
A	4 Ref. Fachadas		4N
	5 Ref. Cubiertas		5N
H	6 Otras		6N
	7 Reforma Patio de Parcela		7N
F	8 Otras		8N
	9 Cambio de USO en PBaja		9N
	10 " en PSuperiores		10N

NOTAS A LAS ACTUACIONES

N 2N Inadecuación Urbanística los volúmenes interiores I, I, I, II y III que pasan ser espacio libre privado. 11N
3N Se permite construir en B2 en el frente del adarve con un fondo de 7.5 m.

NOTAS A LAS CONDICIONES

N 11P

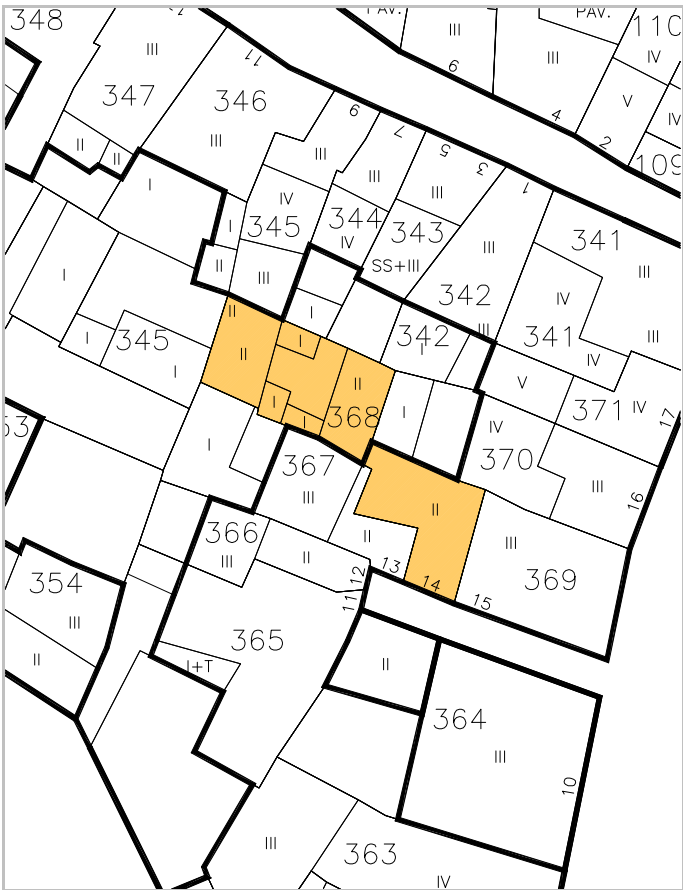


LEYENDA DE ALINEACIONES

OFICIAL

ALINEACIÓN EN PLANTAS BAJAS

PLANTAS ELEVADAS

CASO DE SUSTITUCION

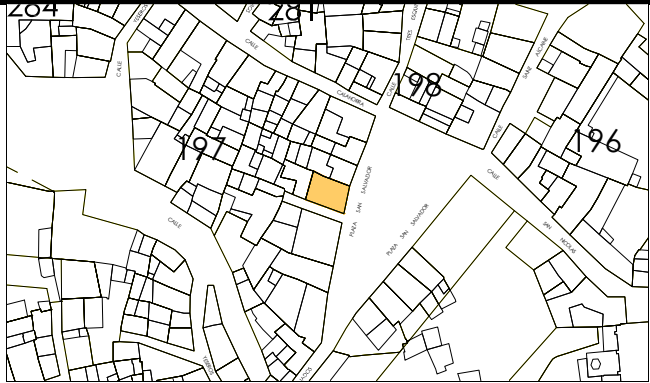

IDENTIFICACION

San Salvador, 15.

escala 1/2000

POLIGONO

0005

MANZANA

M0197

PARCELA

P0369

REGIMEN URBANISTICO

Conservacion_Renovacion

CATALOGACION

Arquit.

Recinto

BIC:

Arqueo.

5

2

DESARROLLO

ZIP

Plan Etp.

DESARROLLO.GESTION

U.E.

Act.Aisl.

Act.Conj.

1

CONDICIONES URBANISTICAS

ACTUAL

PROP.

ACTUACIONES

NECESARIAS.

O

1 Nº de Plantas

B2

1A

B2

1P

V

1 Demolicion Total

U

2 Frente de Edificación

7,60

2A

7,60

2P

A

2 Demolicion Parcial

3 Fondo de Edificación

10,65

3A

10,65

3P

H

3 Otras

4 Superficie Parcela

78,81

4A

78,81

4P

F

4 Ref. Fachadas

5 Superficie Ocupada

78,81

5A

78,81

5P

5 Ref. Cubiertas

6 Superficie Edificada

236,43

6A

236,43

6P

6 Otras

7 Espacio libre privado

0

7A

0

7P

7 Reforma Patio de Parcela

8 Uso Plantas Bajas

8A

8P

8 Otras

9 Uso Mayoritario PSuperiores

9A

9P

9 Cambio de USO en PBaja

10 Nº de Viviendas

10A

10P

10 " en PSuperiores

NOTAS A LAS ACTUACIONES

N

4N En Conservación mejora de tratamiento de fachada, en especial de la planta baja.

11N

NOTAS A LAS CONDICIONES

N

11P


LEYENDA DE ALINEACIONES


OFICIAL

ALINEACIÓN EN PLANTAS BAJAS

PLANTAS ELEVADAS

CASO DE SUSTITUCION

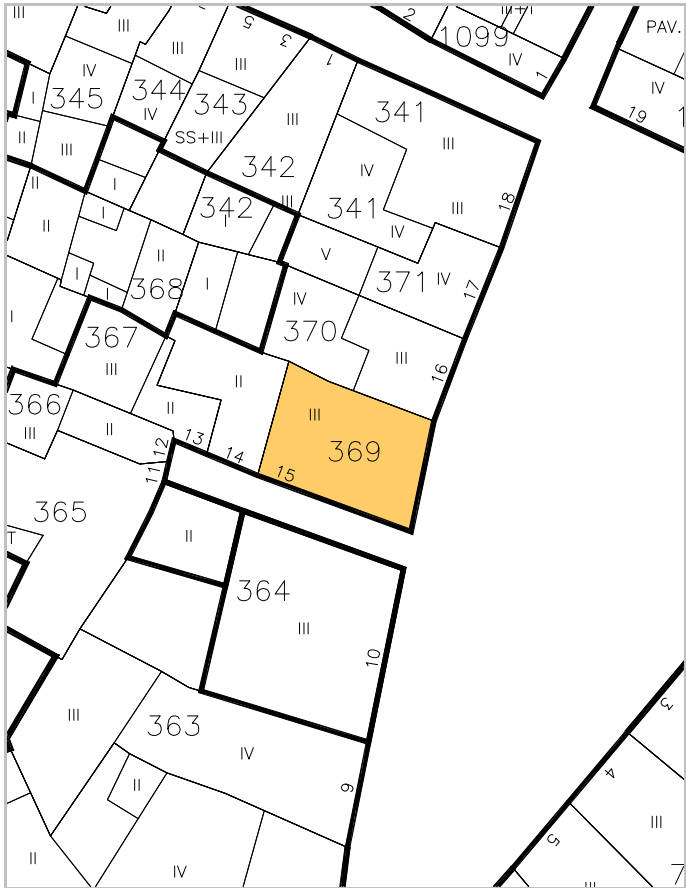

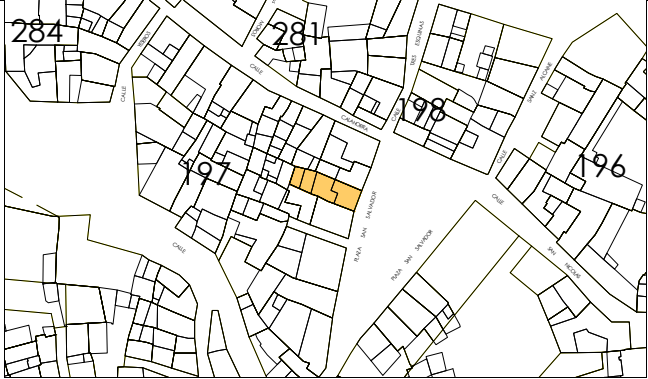

escala 1/2000



IDENTIFICACION

San Salvador, 16.

POLIGONO

0005

MANZANA

M0197

PARCELA

P0370

REGIMEN URBANISTICO

Conservacion_Renovacion

CATALOGACION

Arquit.

Recinto

BIC:

Arqueo.

5

2

DESARROLLO

ZIP

Plan Etp.

DESARROLLO.GESTION

U.E.

Act.Aisl.

Act.Conj.

1

CONDICIONES URBANISTICAS

ACTUAL

PROP.

ACTUACIONES

NECESARIAS.

O

1 N° de Plantas

B2

1A

B2

1P

V

1 Demolicion Total

U

8 Uso Plantas Bajas

8A

8P

H

8 Otras

9 Uso Mayoritario PSuperiores

9A

9P

F

9 Cambio de USO en PBaja

10 N° de Viviendas

10A

10P

10 " en PSuperiores

NOTAS A LAS ACTUACIONES

N

2N Inadecuación Urbanística el volumen interior que pasa a ser espacio libre privado.
4N En Conservación, tratamiento de fachada.
5N En Conservación, tratamiento de cubierta. Carece de alero.

11N

NOTAS A LAS CONDICIONES

N

11P


LEYENDA DE ALINEACIONES

OFICIAL

ALINEACIÓN EN PLANTAS BAJAS

PLANTAS ELEVADAS

CASO DE SUSTITUCION

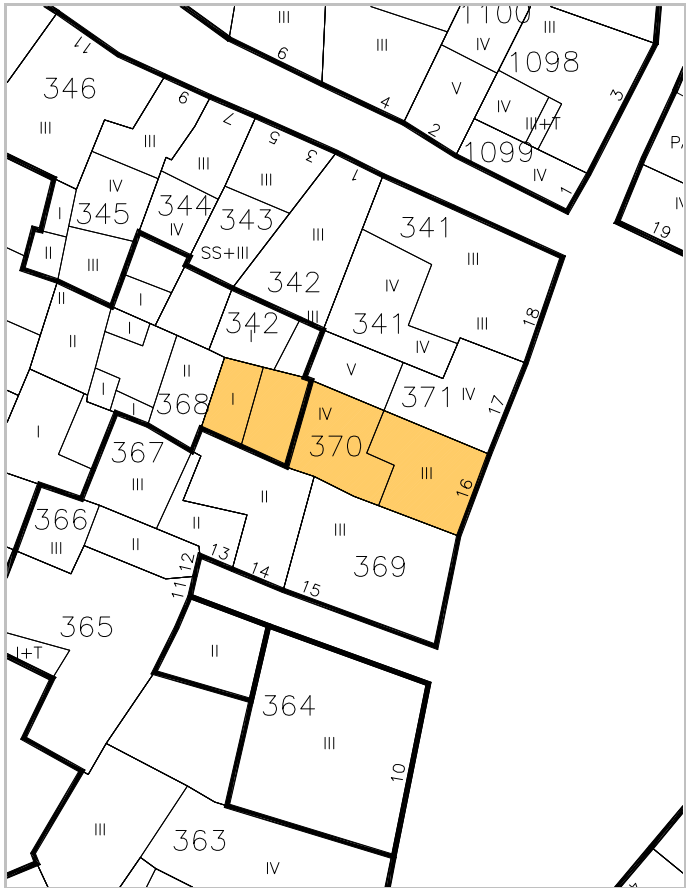



escala 1/2000



IDENTIFICACION

San Salvador, 17.

POLIGONO

0005

MANZANA

M0197

PARCELA

P0371

REGIMEN URBANISTICO

Conservacion_Renovacion

CATALOGACION

Arquit.

Recinto

BIC:

Arqueo.

5

2

DESARROLLO

ZIP

Plan Etp.

DESARROLLO.GESTION

U.E.

Act.Aisl.

Act.Conj.

1

CONDICIONES URBANISTICAS

ACTUAL

PROP.

ACTUACIONES

NECESARIAS.

O

1 Nº de Plantas

B3D

1A

B2D

1P

V

1 Demolicion Total

U

8 Uso Plantas Bajas

8A

8P

H

7 Reforma Patio de Parcela

9 Uso Mayoritario PSuperiores

9A

9P

F

9 Cambio de USO en PBaja

10 Nº de Viviendas

10A

10P

10 " en PSuperiores

NOTAS A LAS ACTUACIONES

N

2N En Renovación, Inadecuación Urbanística planta tercera, pasando el volumen a ser B2D.
4N En Conservación, tratamiento de fachada.

11N

NOTAS A LAS CONDICIONES

N

Gran arco oculto P.B.I
Huecos muy reformados.

11P

LEYENDA DE ALINEACIONES

OFICIAL

ALINEACIÓN EN PLANTAS BAJAS

PLANTAS ELEVADAS

CASO DE SUSTITUCION

