

# MANZANA 199

---





IDENTIFICACION

Carnicerías, 1.

escala 1/2000

POLIGONO

0005

MANZANA

M0199

PARCELA

P0171

REGIMEN URBANISTICO

Conservacion

CATALOGACION

Arquit.

Recinto

BIC:

Arqueo.

2

3

DESARROLLO

ZIP

Plan Etp.

DESARROLLO.GESTION

U.E.

Act.Aisl.

Act.Conj.

1

CONDICIONES URBANISTICAS

ACTUAL

PROP.

ACTUACIONES

NECESARIAS.

O

1 Nº de Plantas

SB4

1A

1P

V

1 Demolicion Total

U

8 Uso Plantas Bajas

8A

8P

H

7 Reforma Patio de Parcela

9 Uso Mayoritario PSuperiores

9A

9P

F

9 Cambio de USO en PBaja

10 Nº de Viviendas

10A

10P

10 " en PSuperiores

NOTAS A LAS ACTUACIONES

N

4N Tratamiento en zócalo de fachada.

11N

NOTAS A LAS CONDICIONES

N

11P


LEYENDA DE ALINEACIONES

OFICIAL

ALINEACIÓN EN PLANTAS BAJAS

PLANTAS ELEVADAS

CASO DE SUSTITUCION

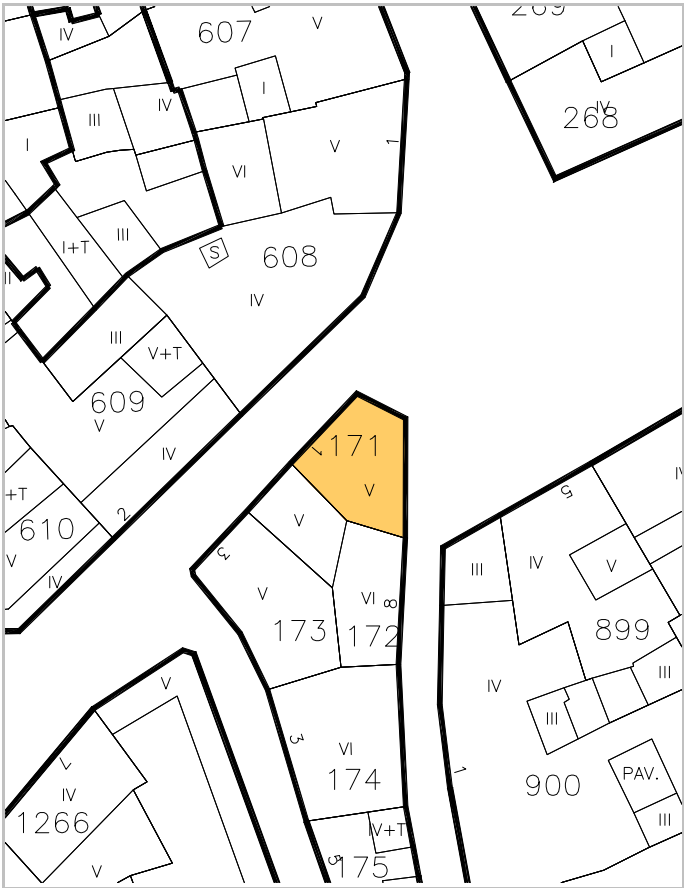



IDENTIFICACION

Concarera, 2.

escala 1/2000

POLIGONO

0005

MANZANA

M0199

PARCELA

P0172

REGIMEN URBANISTICO

Conservacion Renovacion

CATALOGACION

Arquit.

Recinto

BIC:

Arqueo.

3

DESARROLLO

ZIP

Plan Etp.

DESARROLLO.GESTION

U.E.

Act.Aisl.

Act.Conj.

1

CONDICIONES URBANISTICAS

ACTUAL

PROP.

ACTUACIONES

NECESARIAS.

O

1 Nº de Plantas

B4V

1A

B4

1P

V

1 Demolicion Total

2 Frente de Edificación

8,40

2A

8,40

2P

A

2 Demolicion Parcial

3 Fondo de Edificación

3A

3P

H

3 Otras

4 Superficie Parcela

61,23

4A

61,23

4P

F

4 Ref. Fachadas

5 Superficie Ocupada

61,23

5A

61,23

5P

5 Ref. Cubiertas

6 Superficie Edificada

342,55

6A

306,15

6P

6 Otras

7 Espacio libre privado

0

7A

0

7P

7 Reforma Patio de Parcela

U

8 Uso Plantas Bajas

8A

8P

8 Otras

9 Uso Mayoritario PSuperiores

9A

9P

9 Cambio de USO en PBaja

10 Nº de Viviendas

10A

10P

10 " en PSuperiores

NOTAS A LAS ACTUACIONES

N

2N En renovación Inadecuación Urbanística de la última planta y repetición de galería de arcos en la planta IV.  
4N Tratamiento de fachada.

11N

En obras mayores se exigirán las condiciones de la construcción propuestas.

NOTAS A LAS CONDICIONES

N

11P

LEYENDA DE ALINEACIONES


OFICIAL

ALINEACIÓN EN PLANTAS BAJAS

PLANTAS ELEVADAS

CASO DE SUSTITUCION



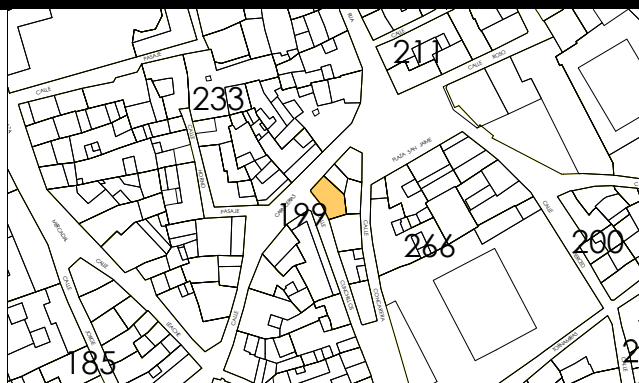

escala 1/2000

POLIGONO

MANZANA

PARCELA

IDENTIFICACION

### Carnicerías, 3.

0005

M0199

P0173

REGIMEN URBANISTICO

CATALOGACION

## DESARROLLO

DESARROLLO.GESTION

Arquit.

Recinto

Arqueo.

ZIP

Plan Etp.

U.E.

Act.Aisl.

Act, Coni.

## Conservacion Renovacion

---

3

---

1

---

| CONDICIONES URBANISTICAS |                               | ACTUAL |     | PROP.  |     | ACTUACIONES |                            | NECESARIAS. |     |
|--------------------------|-------------------------------|--------|-----|--------|-----|-------------|----------------------------|-------------|-----|
| O                        | 1 N° de Plantas               | SB4    | 1A  | Sb4    | 1P  | V           | 1 Demolicion Total         |             | 1N  |
|                          | 2 Frente de Edificación       | 5,00   | 2A  | 5,00   | 2P  |             | 2 Demolicion Parcial       |             | 2N  |
|                          | 3 Fondo de Edificación        |        | 3A  |        | 3P  |             | 3 Otras                    |             | 3N  |
|                          | 4 Superficie Parcela          | 61,72  | 4A  | 61,72  | 4P  | A           | 4 Ref. Fachadas            | 1           | 4N  |
|                          | 5 Superficie Ocupada          | 61,72  | 5A  | 61,72  | 5P  |             | 5 Ref. Cubiertas           |             | 5N  |
|                          | 6 Superficie Edificada        | 308,60 | 6A  | 308,60 | 6P  |             | 6 Otras                    |             | 6N  |
|                          | 7 Espacio libre privado       | 0      | 7A  | 0      | 7P  | H           | 7 Reforma Patio de Parcela |             | 7N  |
|                          | 8 Uso Plantas Bajas           |        | 8A  |        | 8P  |             | 8 Otras                    |             | 8N  |
|                          | 9 Uso Mayoritario PSuperiores |        | 9A  |        | 9P  |             | 9 Cambio de USO en PBaja   |             | 9N  |
|                          | 10 N° de Viviendas            |        | 10A |        | 10P | F           | 10 " en PSuperiores        |             | 10N |

## NOTAS A LAS ACTUACIONES

N

4N Mal tratamiento de planta baja. Tratamiento de fachada.

11N

## NOTAS A LAS CONDICIONES

|   |                                  |     |
|---|----------------------------------|-----|
| N | Encebollado y restos de pintura. | 11P |
|---|----------------------------------|-----|

LEYENDA DE ALINEACIONES

|      |                             |       |                     |
|------|-----------------------------|-------|---------------------|
| ———— | OFICIAL                     | ----- | PLANTAS ELEVADAS    |
| ———— | ALINEACIÓN EN PLANTAS BAJAS | ..... | CASO DE SUSTITUCIÓN |





IDENTIFICACION

Cunchillos, 3.

escala 1/2000

POLIGONO

0005

MANZANA

M0199

PARCELA

P0174

REGIMEN URBANISTICO

Conservacion

CATALOGACION

Arquit.

Recinto

BIC:

Arqueo.

3

DESARROLLO

ZIP

Plan Etp.

DESARROLLO.GESTION

U.E.

Act.Aisl.

Act.Conj.

1

CONDICIONES URBANISTICAS

ACTUAL

PROP.

ACTUACIONES

NECESARIAS.

O

1 N° de Plantas

SB4

1A

1P

V

1 Demolicion Total

1N

2 Frente de Edificación

8,80

2A

2P

2 Demolicion Parcial

2N

3 Fondo de Edificación

7,50

3A

3P

3 Otras

3N

4 Superficie Parcela

68,92

4A

4P

A

4 Ref. Fachadas

4N

5 Superficie Ocupada

68,92

5A

5P

5 Ref. Cubiertas

5N

6 Superficie Edificada

413,52

6A

6P

6 Otras

6N

7 Espacio libre privado

0

7A

7P

H

7 Reforma Patio de Parcela

7N

U

8 Uso Plantas Bajas

8A

8P

8 Otras

8N

9 Uso Mayoritario PSuperiores

9A

9P

F

9 Cambio de USO en PBaja

9N

10 N° de Viviendas

10A

10P

10 " en PSuperiores

10N

NOTAS A LAS ACTUACIONES

N

11N

NOTAS A LAS CONDICIONES

N

11P

LEYENDA DE ALINEACIONES

OFICIAL

ALINEACIÓN EN PLANTAS BAJAS

PLANTAS ELEVADAS

CASO DE SUSTITUCION

