


MANZANA 233

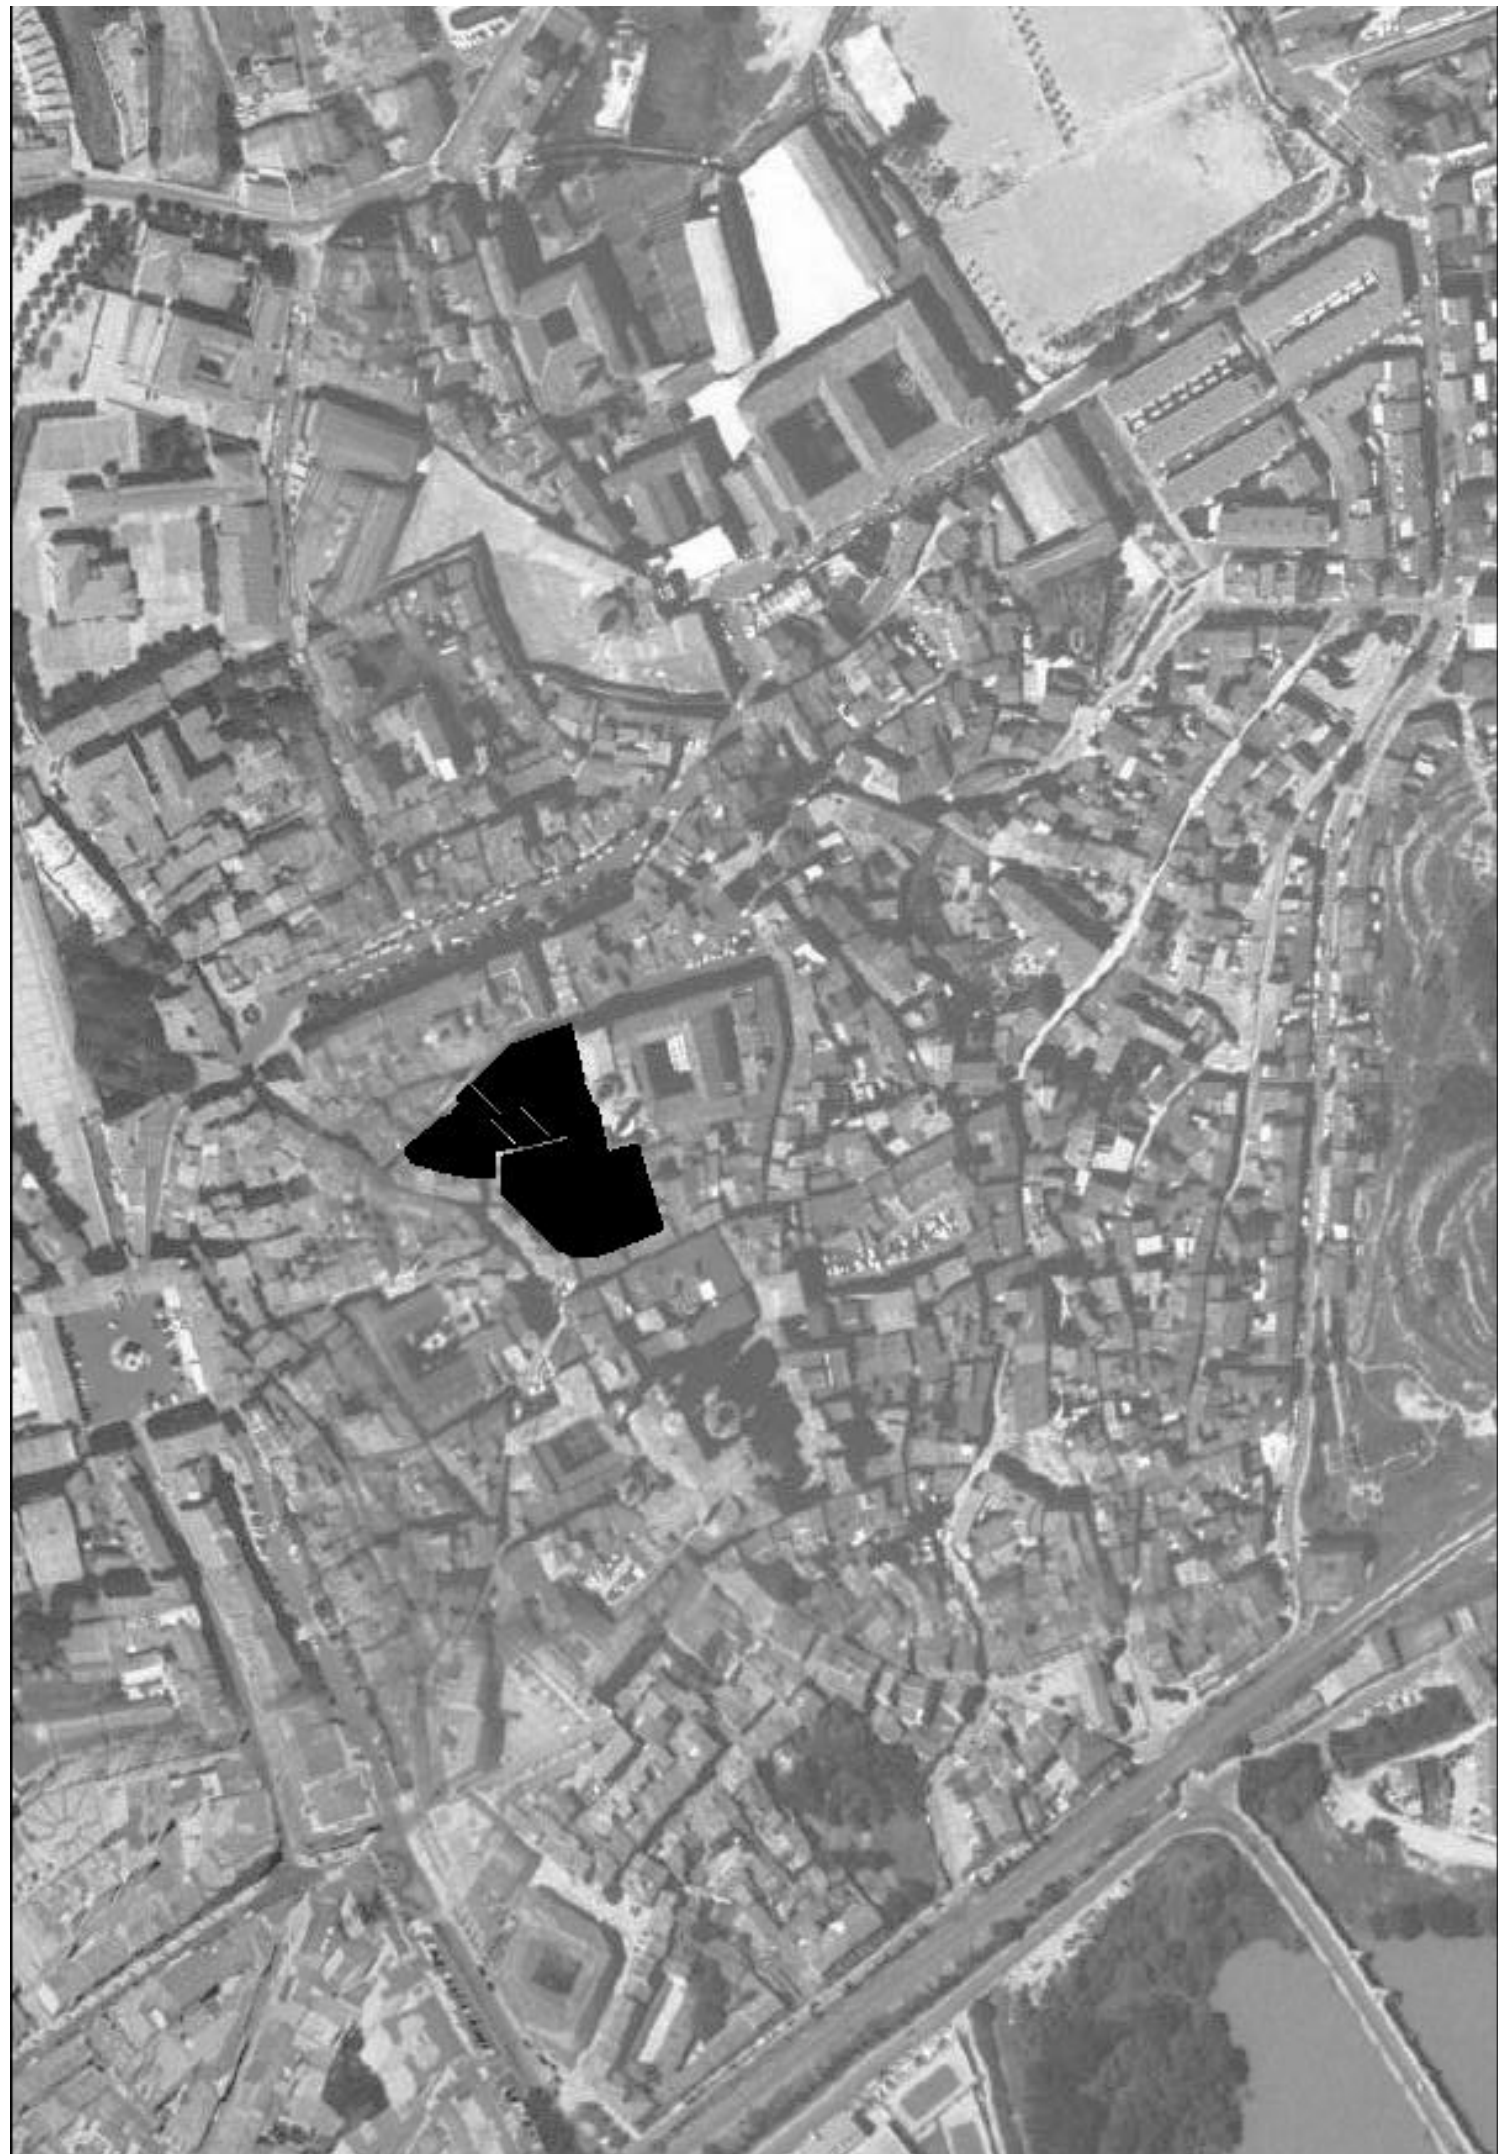



IDENTIFICACION

Rua, 7.

escala 1/2000

POLIGONO

0005

MANZANA

M0233

PARCELA

P0605

REGIMEN URBANISTICO

Conservacion-Renovacion

CATALOGACION

Arquit.

Recinto

BIC:

Arqueo.

2

2

DESARROLLO

ZIP

Plan Etp.

DESARROLLO.GESTION

U.E.

Act.Aisl.

Act.Conj.

1

CONDICIONES URBANISTICAS

ACTUAL

PROP.

ACTUACIONES

NECESARIAS.

O

1 N° de Plantas

BE3D

1A

1P

V

1 Demolicion Total

11N

2 Frente de Edificación

10,50

2A

2P

A

2 Demolicion Parcial

2N

3 Fondo de Edificación

12,00

3A

3P

H

3 Otras

3N

4 Superficie Parcela

135,83

4A

4P

F

4 Ref. Fachadas

4N

5 Superficie Ocupada

135,83

5A

5P

5 Ref. Cubiertas

5N

6 Superficie Edificada

722,38

6A

6P

6 Otras

6N

7 Espacio libre privado

0

7A

7P

7 Reforma Patio de Parcela

7N

U

8 Uso Plantas Bajas

8A

8P

N

8 Otras

1

8N

9 Uso Mayoritario PSuperiores

9A

9P

9 Cambio de USO en PBaja

9N

10 N° de Viviendas

10A

10P

10 " en PSuperiores

10N

NOTAS A LAS ACTUACIONES

N

8N Interior en mal estado, carencia de baños y luz. Sería óptimo asumir uso de cubierta de 616 como terraza para mejorar condiciones de habitabilidad e imagen de medianería al pasaje.

11N

NOTAS A LAS CONDICIONES

N

Edificio a rehabilitar.

11P


LEYENDA DE ALINEACIONES


OFICIAL

ALINEACIÓN EN PLANTAS BAJAS

PLANTAS ELEVADAS

CASO DE SUSTITUCION

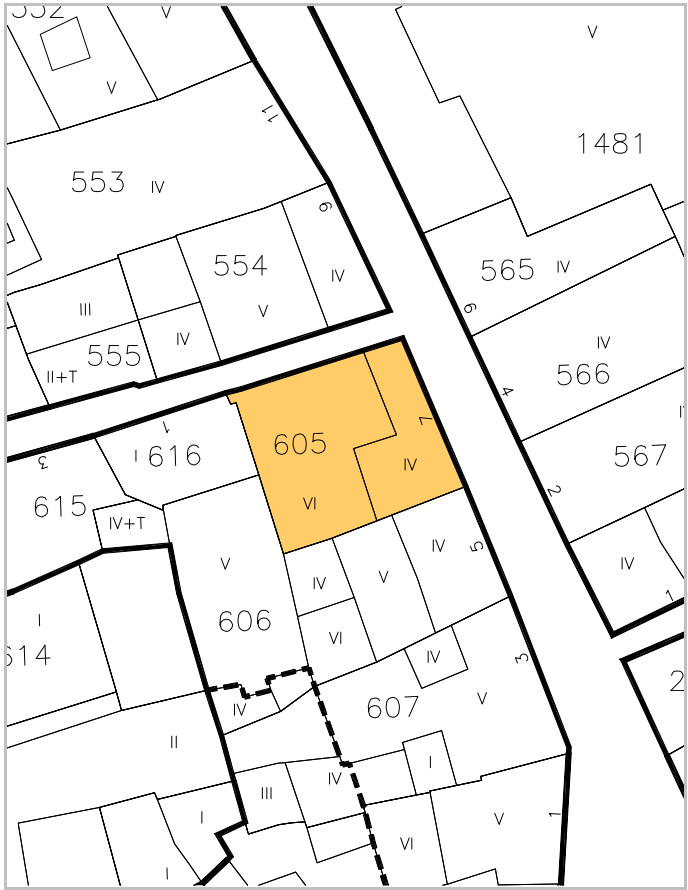

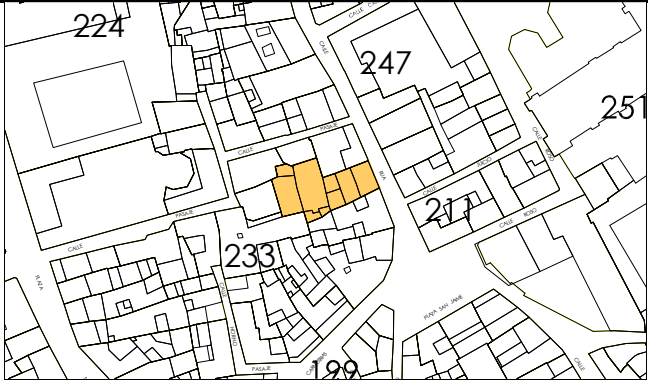

IDENTIFICACION

Rua, 5.

escala 1/2000

POLIGONO

0005

MANZANA

M0233

PARCELA

P0606

REGIMEN URBANISTICO

Conservacion

CATALOGACION

Arquit.

3

Recinto

2

BIC:

Arqueo.

2

DESARROLLO

ZIP

Plan Etp.

DESARROLLO.GESTION

U.E.

Act.Aisl.

Act.Conj.

1

CONDICIONES URBANISTICAS

ACTUAL

PROP.

ACTUACIONES

NECESARIAS.

O

1 N° de Plantas

BE3

1A

BE3

1P

V

1 Demolicion Total

2 Frente de Edificación

7,80

2A

7,80

2P

A

2 Demolicion Parcial

3 Fondo de Edificación

21,00

3A

21,00

3P

H

3 Otras

4 Superficie Parcela

295,04

4A

295,04

4P

F

4 Ref. Fachadas

5 Superficie Ocupada

229,81

5A

229,81

5P

5 Ref. Cubiertas

6 Superficie Edificada

1.087,64

6A

1.087,64

6P

6 Otras

7 Espacio libre privado

65,23

7A

65,23

7P

7 Reforma Patio de Parcela

U

8 Uso Plantas Bajas

8A

8P

8 Otras

9 Uso Mayoritario PSuperiores

9A

9P

9 Cambio de USO en PBaja

10 N° de Viviendas

10A

10P

10 " en PSuperiores

NOTAS A LAS ACTUACIONES

N

11N

NOTAS A LAS CONDICIONES

N

11P


LEYENDA DE ALINEACIONES


OFICIAL

ALINEACIÓN EN PLANTAS BAJAS

PLANTAS ELEVADAS

CASO DE SUSTITUCION

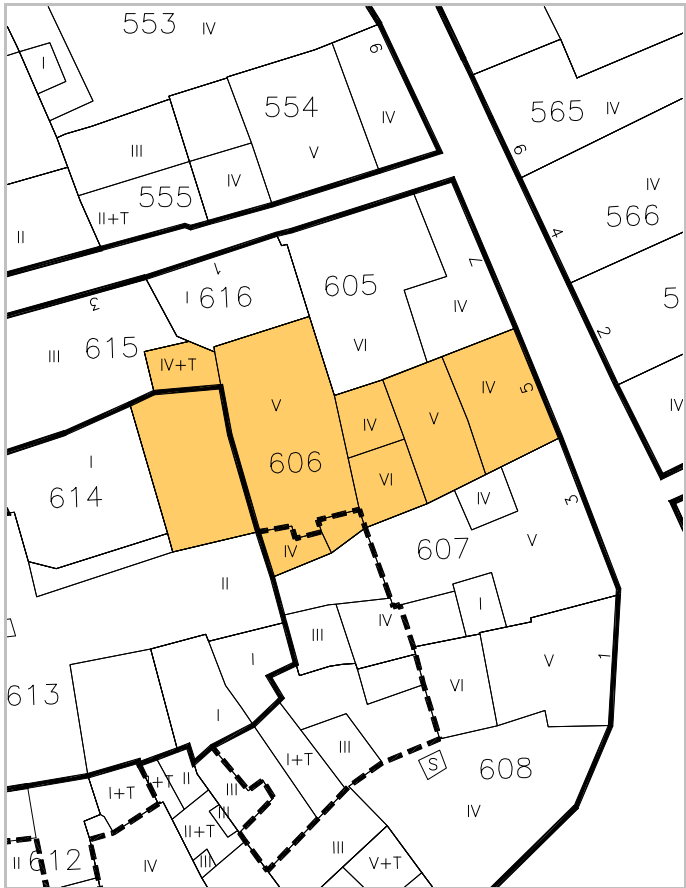

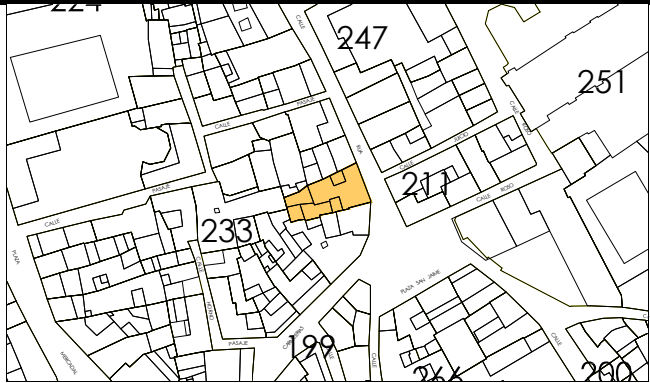

IDENTIFICACION

Rua, 3.

escala 1/2000

POLIGONO

0005

MANZANA

M0233

PARCELA

P0607

REGIMEN URBANISTICO

Conservacion_Renovacion

CATALOGACION

Arquit.

Recinto

BIC:

Arqueo.

2

2

DESARROLLO

ZIP

Plan Etp.

DESARROLLO.GESTION

U.E.

Act.Aisl.

Act.Conj.

1

CONDICIONES URBANISTICAS

ACTUAL

PROP.

ACTUACIONES

NECESARIAS.

O

1 N° de Plantas

B4

1A

B4

1P

V

1 Demolicion Total

1N

2 Frente de Edificación

11,00

2A

11,00

2P

A

2 Demolicion Parcial

1

2N

3 Fondo de Edificación

21,50

3A

21,50

3P

H

3 Otras

1

3N

4 Superficie Parcela

194,26

4A

194,26

4P

F

4 Ref. Fachadas

4N

5 Superficie Ocupada

170,11

5A

194,26

5P

A

5 Ref. Cubiertas

5N

6 Superficie Edificada

743,24

6A

746,94

6P

H

6 Otras

6N

7 Espacio libre privado

24,15

7A

0

7P

F

7 Reforma Patio de Parcela

7N

U

8 Uso Plantas Bajas

8A

8P

F

8 Otras

8N

9 Uso Mayoritario PSuperiores

9A

9P

F

9 Cambio de USO en PBaja

9N

10 N° de Viviendas

10A

10P

F

10 " en PSuperiores

10N

NOTAS A LAS ACTUACIONES

N

2N Inadecuación Urbanística de Vol III y IV en caso de renovacion.
3N En Vol III , IVy solar se podrá edificar BT como espacio libre privado en plantas elevadas.

11N

NOTAS A LAS CONDICIONES

N

Posible galería oculta en planta tercera.

11P


LEYENDA DE ALINEACIONES


OFICIAL

ALINEACIÓN EN PLANTAS BAJAS

PLANTAS ELEVADAS

CASO DE SUSTITUCION

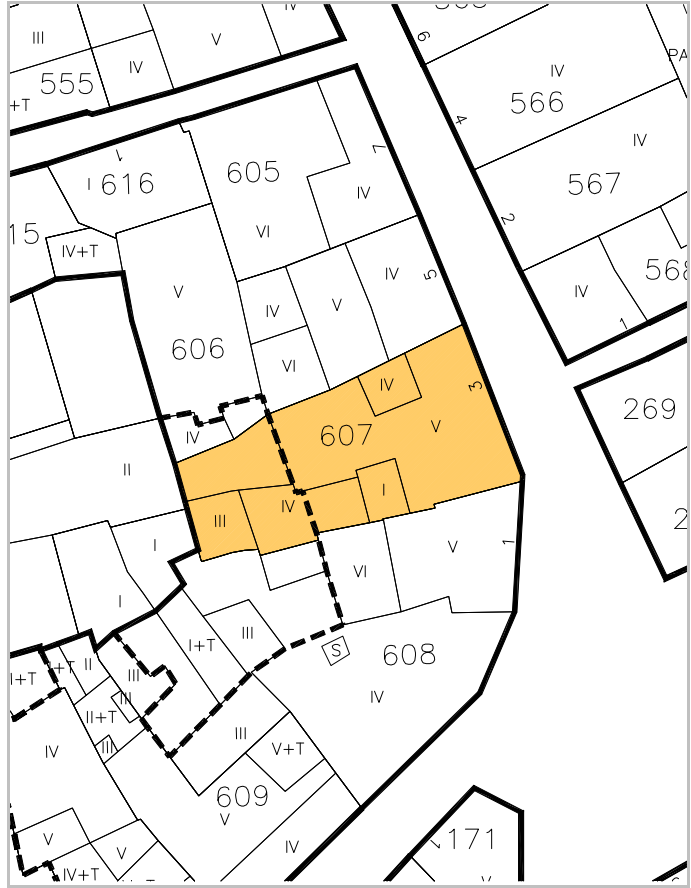

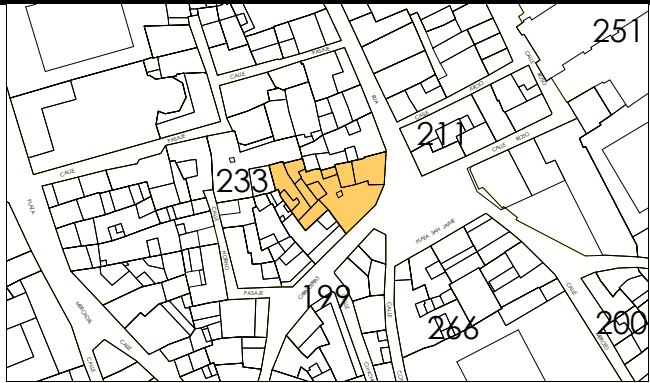

IDENTIFICACION

Rua, 1.

escala 1/2000

POLIGONO

0005

MANZANA

M0233

PARCELA

P0608

REGIMEN URBANISTICO

Conservacion_Renovacion

CATALOGACION

Arquit.

Recinto

BIC:

Arqueo.

2

2

DESARROLLO

ZIP

Plan Etp.

DESARROLLO.GESTION

U.E.

Act.Aisl.

Act.Conj.

1

CONDICIONES URBANISTICAS

ACTUAL

PROP.

ACTUACIONES

NECESARIAS.

O

1 N° de Plantas

SB3DD

1A

SB3DD

1P

V

1 Demolicion Total

2 Frente de Edificación

25,30

2A

25,30

2P

A

2 Demolicion Parcial

3 Fondo de Edificación

21,00

3A

21,00

3P

H

3 Otras

4 Superficie Parcela

408,66

4A

408,66

4P

F

4 Ref. Fachadas

5 Superficie Ocupada

399,77

5A

355,22

5P

5 Ref. Cubiertas

6 Superficie Edificada

1.362,70

6A

1.092,99

6P

6 Otras

7 Espacio libre privado

8,89

7A

53,44

7P

N

7 Reforma Patio de Parcela

8 Uso Plantas Bajas

8A

8P

8 Otras

9 Uso Mayoritario PSuperiores

9A

9P

9 Cambio de USO en PBaja

10 N° de Viviendas

10A

10P

10 " en PSuperiores

NOTAS A LAS ACTUACIONES

N

3N En caso de renovaci3n recoger3n las alineaciones propuestas.
7N Inadecuaci3n urbanística de los Vol. I que pasan a ser espacio libre privado

NOTAS A LAS CONDICIONES

N

Antigua casa orden militar, patio de arquerías cegado, arco g3tico, quiz3 arquería oculta en planta tercera a plaza. Unidad con 609

Sería 3ptimo la rehabilitaci3n conjunta de 608 y 609 y la recuperaci3n del patio trasero.

Esta ficha ha sido objeto de la alegaci3n n3 73


LEYENDA DE ALINEACIONES

OFICIAL

ALINEACI3N EN PLANTAS BAJAS

PLANTAS ELEVADAS

CASO DE SUSTITUCI3N

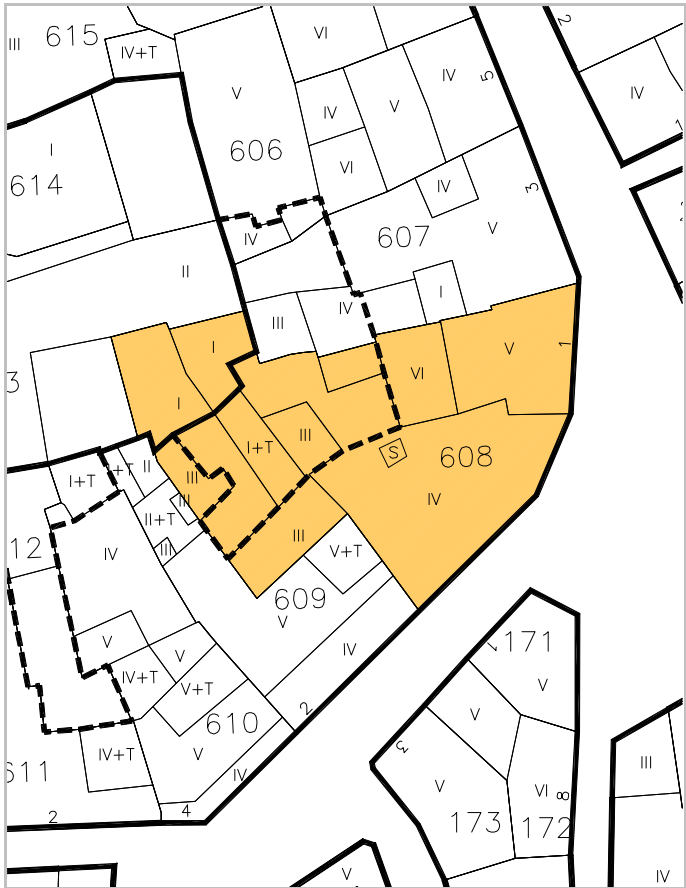



IDENTIFICACION

escala 1/2000

POLIGONO

MANZANA

PARCELA

Carnicerías, 2.**0005****M0233****P0609**

REGIMEN URBANISTICO

CATALOGACION

DESARROLLO

DESARROLLO.GESTION

Conservacion

Arquit.

Recinto

BIC:

Arqueo.

ZIP

Plan Etp.

U.E.

Act.Aisl.

Act.Conj.

3

2

1

CONDICIONES URBANISTICAS

ACTUAL

PROP.

ACTUACIONES

NECESARIAS.

O

1 Nº de Plantas

B3DD

1A

1P

V

1 Demolicion Total

1N

2 Frente de Edificación

11,40

2A

2P

2 Demolicion Parcial

2N

3 Fondo de Edificación

22,00

3A

3P

3 Otras

3N

4 Superficie Parcela

144,85

4A

4P

A

4 Ref. Fachadas

1

4N

5 Superficie Ocupada

144,85

5A

5P

5 Ref. Cubiertas

5N

6 Superficie Edificada

608,48

6A

6P

6 Otras

6N

7 Espacio libre privado

0

7A

7P

H

7 Reforma Patio de Parcela

7N

U

8 Uso Plantas Bajas

8A

8P

8 Otras

8N

9 Uso Mayoritario PSuperiores

9A

9P

F

9 Cambio de USO en PBaja

9N

10 Nº de Viviendas

10A

10P

10 " en PSuperiores

10N

NOTAS A LAS ACTUACIONES

N

4N Fachada a pintar.

11N

NOTAS A LAS CONDICIONES

N

Antiguo patio de arquerías cegado. antigua casa orden militar. En la fachada posterior arquerías cegadas. Unidad con 608,

11P

Sería óptimo la rehabilitación conjunta de 608 y 609 y la recuperación del patio trasero.


LEYENDA DE ALINEACIONES


OFICIAL

ALINEACIÓN EN PLANTAS BAJAS

PLANTAS ELEVADAS

CASO DE SUSTITUCION

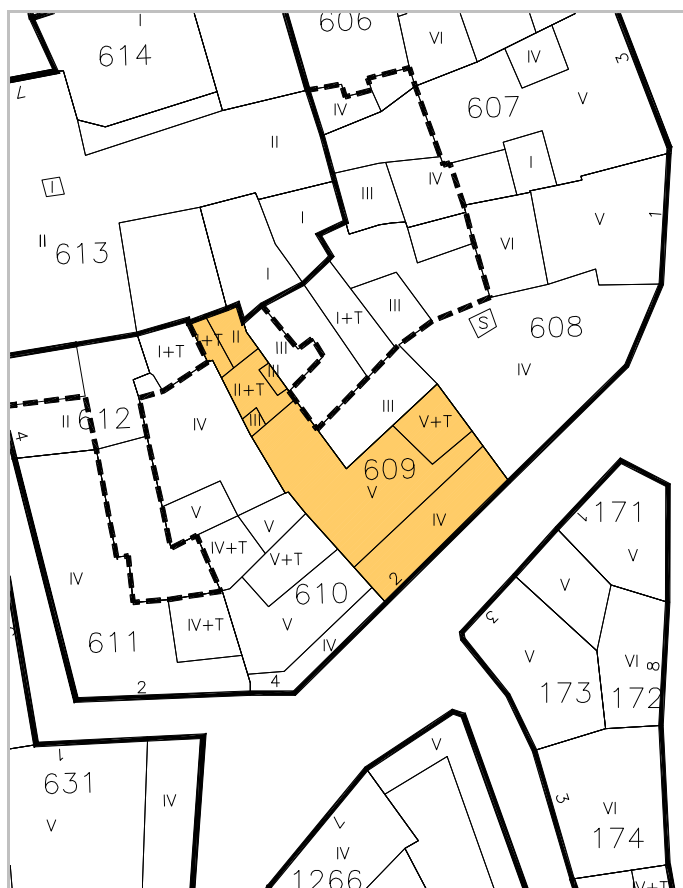

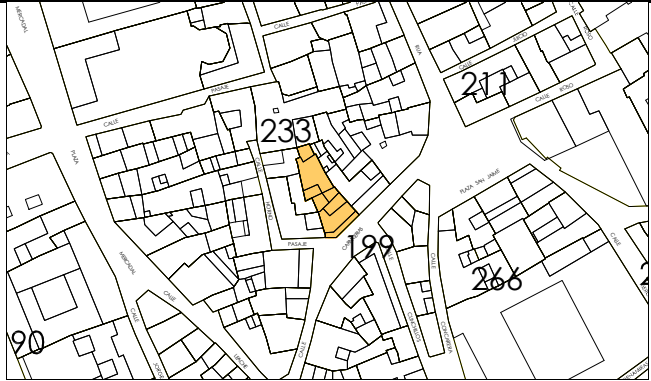

IDENTIFICACION

Carnicerías, 4.

escala 1/2000

POLIGONO

0005

MANZANA

M0233

PARCELA

P0610

REGIMEN URBANISTICO

Conservacion

CATALOGACION

Arquit.

3

Recinto

Arqueo.

2

DESARROLLO

ZIP

Plan Etp.

DESARROLLO.GESTION

U.E.

Act.Aisl.

Act.Conj.

1

CONDICIONES URBANISTICAS

ACTUAL

PROP.

ACTUACIONES

NECESARIAS.

O

1 Nº de Plantas

B3DD

1A

1P

V

1 Demolicion Total

1N

2 Frente de Edificación

8,70

2A

2P

2 Demolicion Parcial

2N

3 Fondo de Edificación

23,00

3A

3P

3 Otras

1

3N

4 Superficie Parcela

176,15

4A

4P

4 Ref. Fachadas

1

4N

5 Superficie Ocupada

176,15

5A

5P

5 Ref. Cubiertas

5N

6 Superficie Edificada

563,46

6A

6P

6 Otras

6N

7 Espacio libre privado

0

7A

7P

7 Reforma Patio de Parcela

7N

U

8 Uso Plantas Bajas

8A

8P

8 Otras

8N

9 Uso Mayoritario PSuperiores

9A

9P

9 Cambio de USO en PBaja

9N

10 Nº de Viviendas

10A

10P

10 " en PSuperiores

10N

NOTAS A LAS ACTUACIONES

N

3N En obras mayores recuperación de la alineación posterior señalada como máxima, incorporando al interior el añadido del baño.
4N Tratamiento de revoco y pintura.

11N

NOTAS A LAS CONDICIONES

N

Restauración de fachada conservando recercados.
Reforma de planta baja.

11P


LEYENDA DE ALINEACIONES

OFICIAL

ALINEACIÓN EN PLANTAS BAJAS

PLANTAS ELEVADAS

CASO DE SUSTITUCION

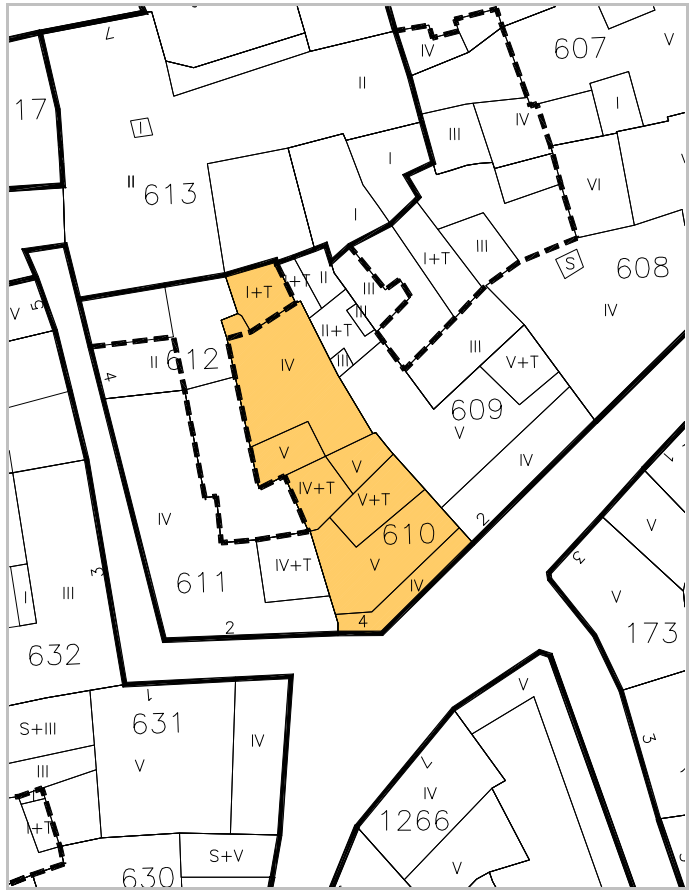



escala 1/2000



IDENTIFICACION

Horno Pasaje, 2.

POLIGONO

0005

MANZANA

M0233

PARCELA

P0611

REGIMEN URBANISTICO

Conservacion

CATALOGACION

Arquit.

3

Recinto

BIC:

Arqueo.

2

DESARROLLO

ZIP

Plan Etp.

DESARROLLO.GESTION

U.E.

Act.Aisl.

Act.Conj.

1

CONDICIONES URBANISTICAS

ACTUAL

PROP.

ACTUACIONES

NECESARIAS.

O

1 N° de Plantas

B2D/B3

1A

1P

V

1 Demolicion Total

1N

2 Frente de Edificación

10,70

2A

2P

2 Demolicion Parcial

2N

3 Fondo de Edificación

16,30

3A

3P

3 Otras

1

3N

4 Superficie Parcela

128,10

4A

4P

A

4 Ref. Fachadas

1

4N

5 Superficie Ocupada

128,10

5A

5P

5 Ref. Cubiertas

5N

6 Superficie Edificada

512,40

6A

6P

6 Otras

6N

7 Espacio libre privado

0

7A

7P

H

7 Reforma Patio de Parcela

7N

U

8 Uso Plantas Bajas

8A

8P

8 Otras

8N

9 Uso Mayoritario PSuperiores

9A

9P

F

9 Cambio de USO en PBaja

9N

10 N° de Viviendas

10A

10P

10 " en PSuperiores

10N

NOTAS A LAS ACTUACIONES

N

3N Inadecuación urbanística de la planta tercera de la calle Horno. En obras mayores se suprimirá.
4N Enfoscado la fachada ocultando el manpuestro desconcertado y conservando recercado.


11N

NOTAS A LAS CONDICIONES

N

Esta ficha ha sido objeto de la alegación nº 26

11P

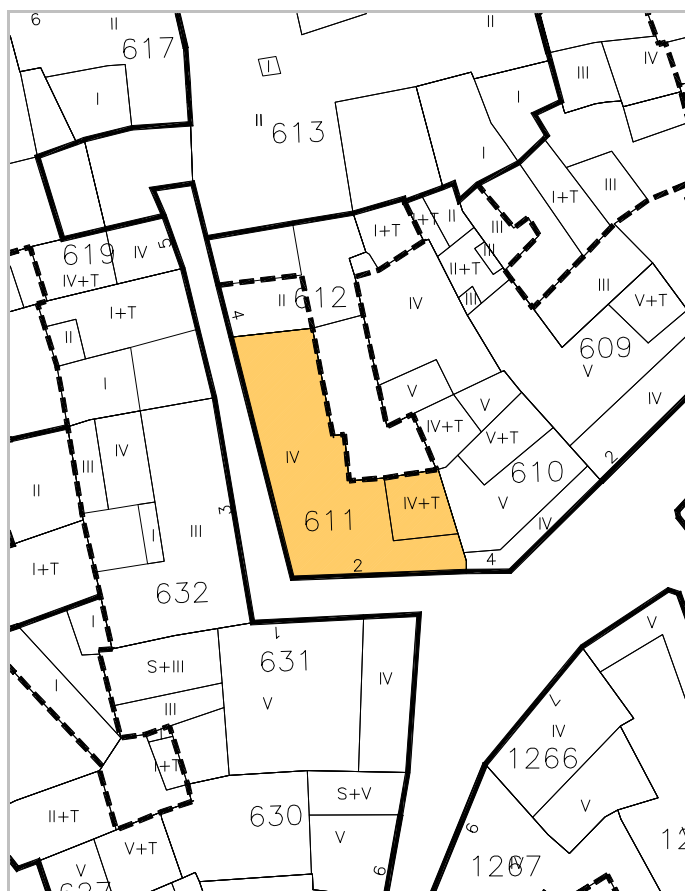


LEYENDA DE ALINEACIONES

OFICIAL

ALINEACIÓN EN PLANTAS BAJAS

PLANTAS ELEVADAS

CASO DE SUSTITUCION

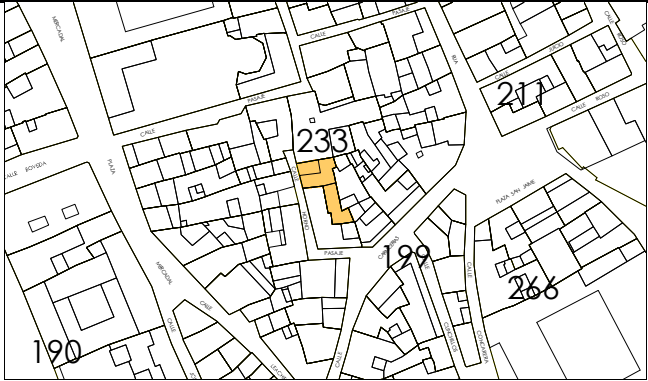

IDENTIFICACION

Horno Pasaje, 4.

escala 1/2000

POLIGONO

0005

MANZANA

M0233

PARCELA

P0612

REGIMEN URBANISTICO

Renovacion

CATALOGACION

Arquit.

Recinto

BIC:

Arqueo.

2

DESARROLLO

ZIP

Plan Etp.

DESARROLLO.GESTION

U.E.

Act.Aisl.

Act.Conj.

1

CONDICIONES URBANISTICAS

ACTUAL

PROP.

ACTUACIONES

NECESARIAS.

O

1 N° de Plantas

B1

1A

B1/B

1P

V

1 Demolicion Total

1N

2 Frente de Edificación

4,00

2A

5,50

2P

2 Demolicion Parcial

2N

3 Fondo de Edificación

7,00

3A

38,50

3P

3 Otras

1

3N

4 Superficie Parcela

108,74

4A

108,74

4P

A

4 Ref. Fachadas

4N

5 Superficie Ocupada

45,50

5A

38,40

5P

5 Ref. Cubiertas

5N

6 Superficie Edificada

91,00

6A

57,85

6P

6 Otras

6N

7 Espacio libre privado

63,24

7A

128,19

7P

H

7 Reforma Patio de Parcela

7N

U

8 Uso Plantas Bajas

8A

8P

F

8 Otras

1

8N

9 Uso Mayoritario PSuperiores

9A

9P

9 Cambio de USO en PBaja

9N

10 N° de Viviendas

10A

10P

10 " en PSuperiores

10N

NOTAS A LAS ACTUACIONES

N

3N En obras mayores recoger las alineaciones señaladas.
8N Sería óptimo aprovechar el solar para derecho de luces de colindantes.

11N

NOTAS A LAS CONDICIONES

N

11P


LEYENDA DE ALINEACIONES


OFICIAL

ALINEACIÓN EN PLANTAS BAJAS

PLANTAS ELEVADAS

CASO DE SUSTITUCION

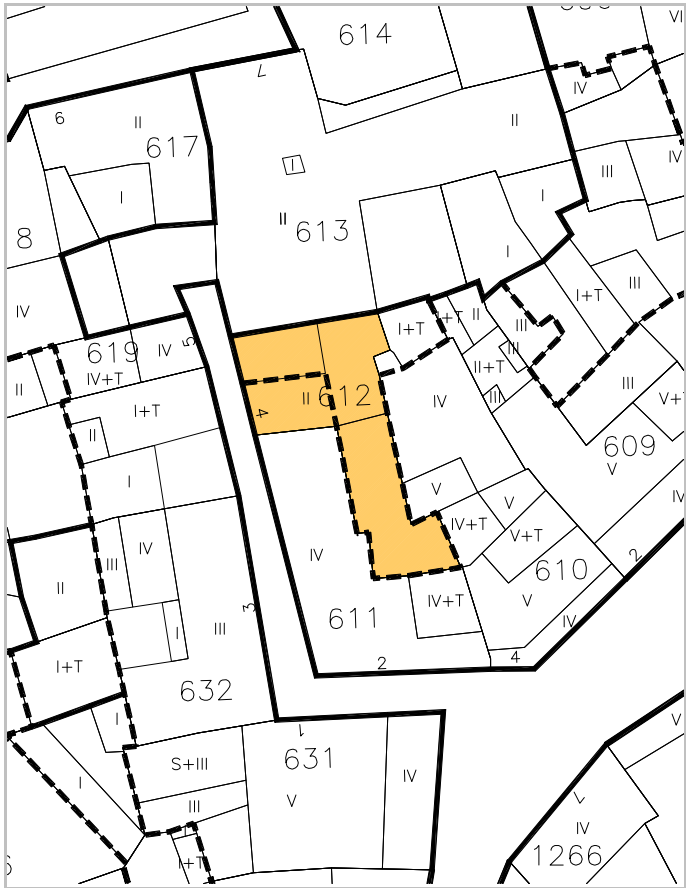

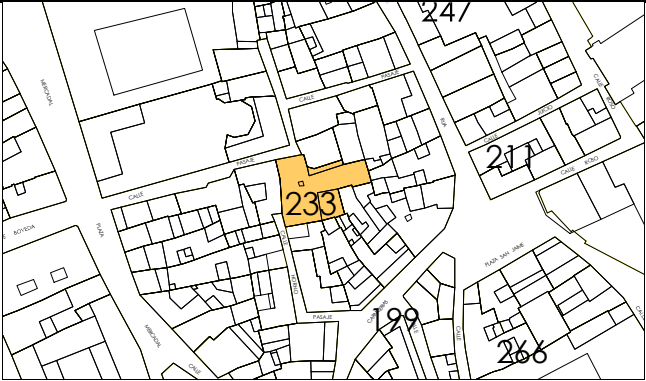

escala 1/2000

IDENTIFICACION

Pasaje , 7.

POLIGONO

0005

MANZANA

M0233

PARCELA

P0613

REGIMEN URBANISTICO

Fuera Ordenacion

CATALOGACION

Arquit.

Recinto

BIC:

Arqueo.

2

DESARROLLO

ZIP

Plan Etp.

DESARROLLO.GESTION

U.E.

Act.Aisl.

Act.Conj.

1

CONDICIONES URBANISTICAS

ACTUAL

PROP.

ACTUACIONES

NECESARIAS.

O	1 Nº de Plantas	81	1A	1P
	2 Frente de Edificación	7,40	2A	2P
	3 Fondo de Edificación	18,00	3A	3P
	4 Superficie Parcela	300,32	4A	4P
	5 Superficie Ocupada	244,98	5A	5P
	6 Superficie Edificada	489,96	6A	6P
	7 Espacio libre privado	55,34	7A	7P
U	8 Uso Plantas Bajas		8A	8P
	9 Uso Mayoritario PSuperiores		9A	9P
	10 Nº de Viviendas		10A	10P

V	1 Demolicion Total		1N
	2 Demolicion Parcial		2N
	3 Otras		3N
A	4 Ref. Fachadas		4N
	5 Ref. Cubiertas		5N
H	6 Otras		6N
	7 Reforma Patio de Parcela		7N
F	8 Otras		8N
	9 Cambio de USO en PBaja		9N
	10 " en PSuperiores		10N

NOTAS A LAS ACTUACIONES

N		11N
---	--	-----

NOTAS A LAS CONDICIONES

N		11P
---	--	-----


LEYENDA DE ALINEACIONES


OFICIAL

ALINEACIÓN EN PLANTAS BAJAS

PLANTAS ELEVADAS

CASO DE SUSTITUCION

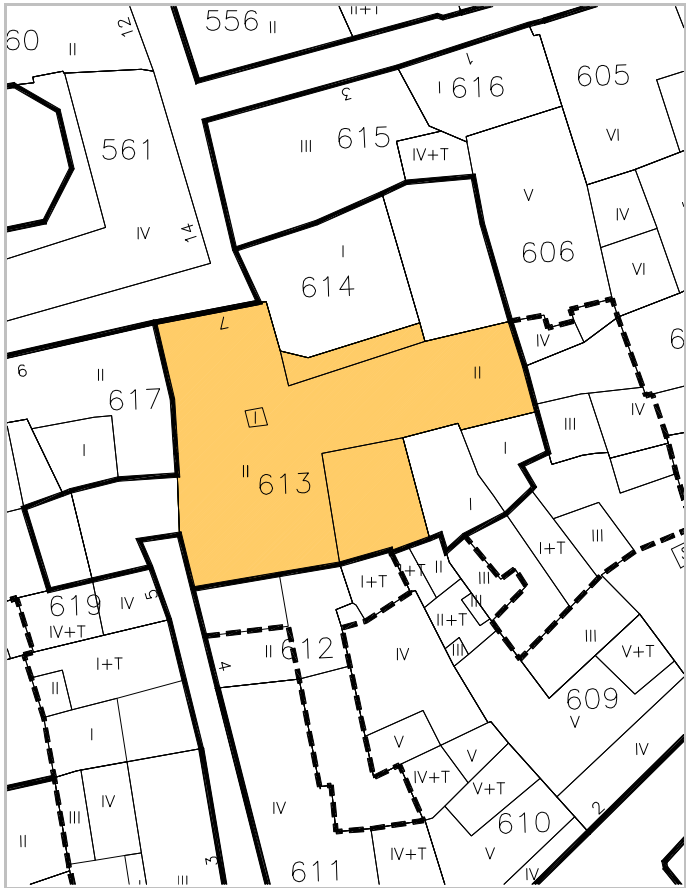

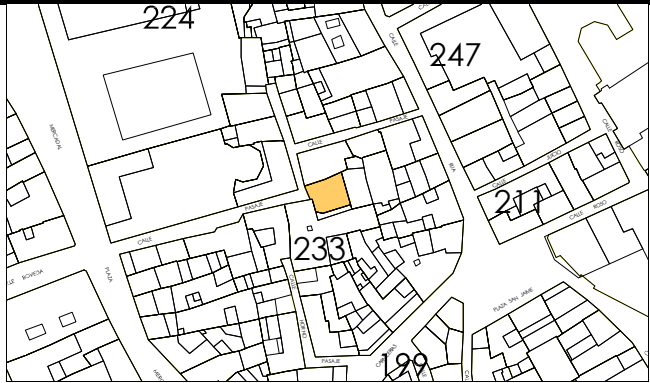

IDENTIFICACION

Pasaje , 5.

escala 1/2000

POLIGONO

0005

MANZANA

M0233

PARCELA

P0614

REGIMEN URBANISTICO

Fuera Ordenacion

CATALOGACION

Arquit.

Recinto

BIC:

Arqueo.

2

DESARROLLO

ZIP

Plan Etp.

DESARROLLO.GESTION

U.E.

Act.Aisl.

Act.Conj.

1

CONDICIONES URBANISTICAS

ACTUAL

PROP.

ACTUACIONES

NECESARIAS.

O

1 N° de Plantas

B

1A

1P

V

1 Demolicion Total

1N

2 Frente de Edificación

4,00

2A

2P

2 Demolicion Parcial

2N

3 Fondo de Edificación

10,00

3A

3P

3 Otras

3N

4 Superficie Parcela

81,73

4A

4P

A

4 Ref. Fachadas

4N

5 Superficie Ocupada

81,73

5A

5P

5 Ref. Cubiertas

5N

6 Superficie Edificada

81,73

6A

6P

6 Otras

6N

7 Espacio libre privado

0

7A

81,73

7P

H

7 Reforma Patio de Parcela

7N

U

8 Uso Plantas Bajas

8A

8P

8 Otras

8N

9 Uso Mayoritario PSuperiores

9A

9P

F

9 Cambio de USO en PBaja

9N

10 N° de Viviendas

10A

10P

10 " en PSuperiores

10N

NOTAS A LAS ACTUACIONES

N

11N

NOTAS A LAS CONDICIONES

N

11P


LEYENDA DE ALINEACIONES



OFICIAL

ALINEACIÓN EN PLANTAS BAJAS

PLANTAS ELEVADAS

CASO DE SUSTITUCION

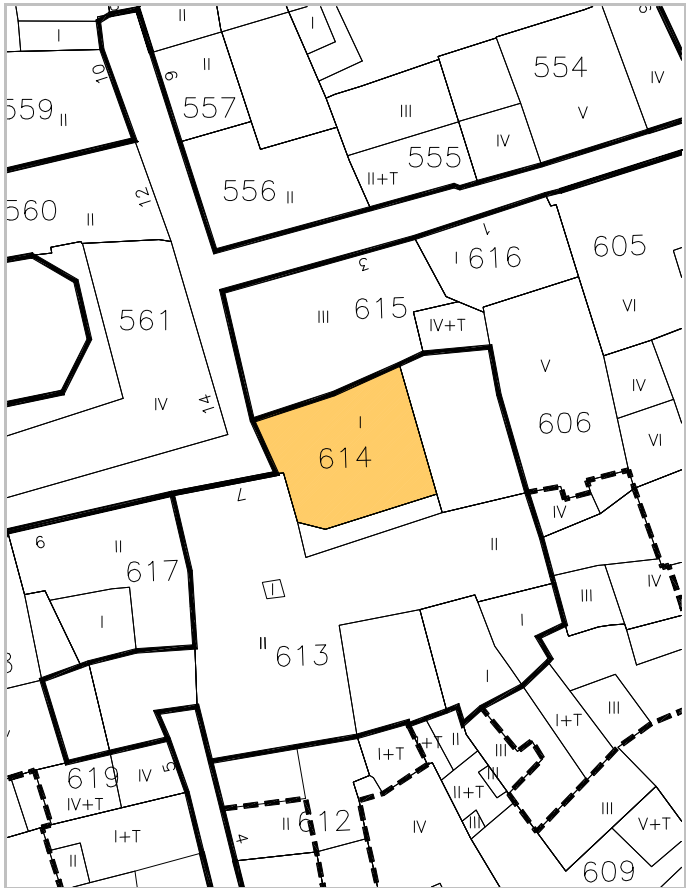

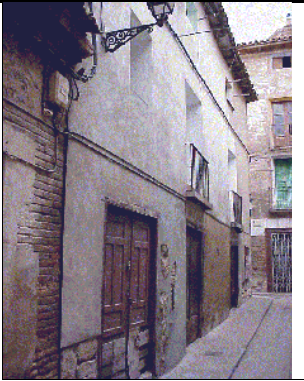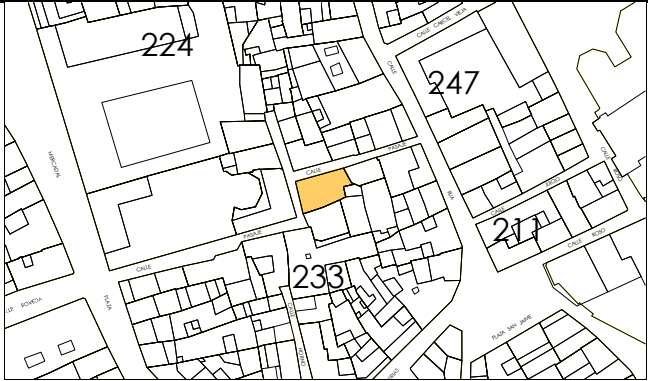

IDENTIFICACION

Pasaje , 3.

escala 1/2000

POLIGONO

MANZANA

PARCELA

0005

M0233

P0615

REGIMEN URBANISTICO

Renovacion

CATALOGACION

Arquit.

Recinto

BIC:

Arqueo.

2

DESARROLLO

ZIP

Plan Etp.

DESARROLLO.GESTION

U.E.

Act.Aisl.

Act.Conj.

1

CONDICIONES URBANISTICAS

ACTUAL

PROP.

ACTUACIONES

NECESARIAS.

O

1 N° de Plantas

B2

1A

B2

1P

V

1 Demolicion Total

U

8 Uso Plantas Bajas

8A

8P

H

7 Reforma Patio de Parcela

9 Uso Mayoritario PSuperiores

9A

9P

F

9 Cambio de USO en PBaja

10 N° de Viviendas

10A

10P

10 " en PSuperiores

NOTAS A LAS ACTUACIONES

N

4N Arreglar la fachada.

11N

NOTAS A LAS CONDICIONES

N

11P


LEYENDA DE ALINEACIONES

OFICIAL

ALINEACION EN PLANTAS BAJAS

PLANTAS ELEVADAS

CASO DE SUSTITUCION

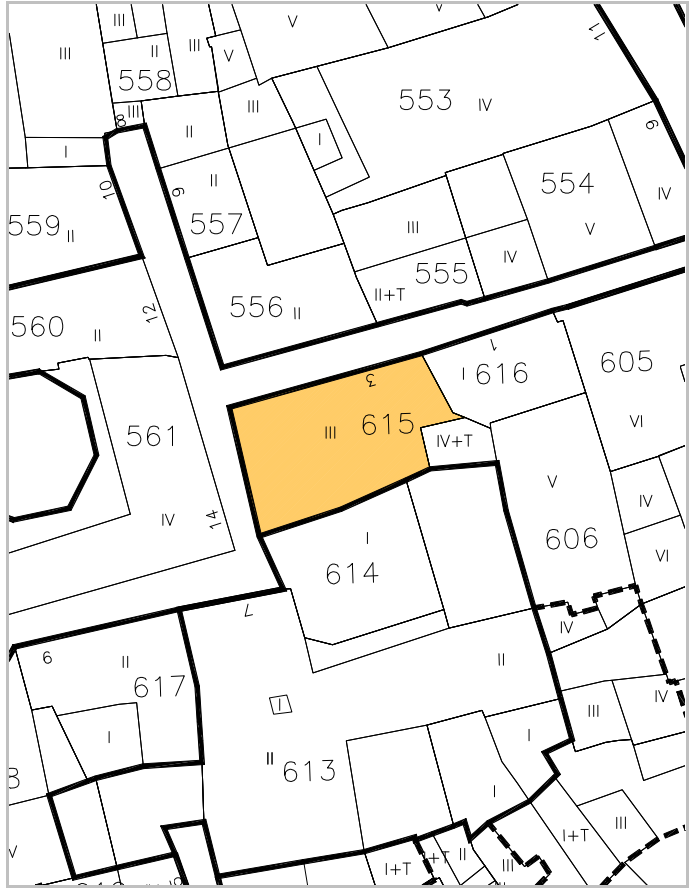



IDENTIFICACION

Pasaje , 1.

escala 1/2000

POLIGONO

0005

MANZANA

M0233

PARCELA

P0616

REGIMEN URBANISTICO

Renovacion

CATALOGACION

Arquit.

Recinto

BIC:

Arqueo.

2

DESARROLLO

ZIP

Plan Etp.

DESARROLLO.GESTION

U.E.

Act.Aisl.

Act.Conj.

1

CONDICIONES URBANISTICAS

ACTUAL

PROP.

ACTUACIONES

NECESARIAS.

O

1 Nº de Plantas

B

1A

1P

V

1 Demolicion Total

1N

2 Frente de Edificación

9,00

2A

2P

2 Demolicion Parcial

2N

3 Fondo de Edificación

5,50

3A

3P

3 Otras

3N

4 Superficie Parcela

51,32

4A

4P

A

4 Ref. Fachadas

4N

5 Superficie Ocupada

51,32

5A

5P

5 Ref. Cubiertas

5N

6 Superficie Edificada

51,32

6A

6P

6 Otras

6N

7 Espacio libre privado

0

7A

7P

H

7 Reforma Patio de Parcela

7N

U

8 Uso Plantas Bajas

8A

8P

F

8 Otras

1

8N

9 Uso Mayoritario PSuperiores

9A

9P

9 Cambio de USO en PBaja

9N

10 Nº de Viviendas

10A

10P

10 " en PSuperiores

10N

NOTAS A LAS ACTUACIONES

N

8N Posible tratamiento de cubierta como terraza desde 615 o 605 con pérgola al Pasaje.

11N

NOTAS A LAS CONDICIONES

N

11P


LEYENDA DE ALINEACIONES


OFICIAL

ALINEACIÓN EN PLANTAS BAJAS

PLANTAS ELEVADAS

CASO DE SUSTITUCION

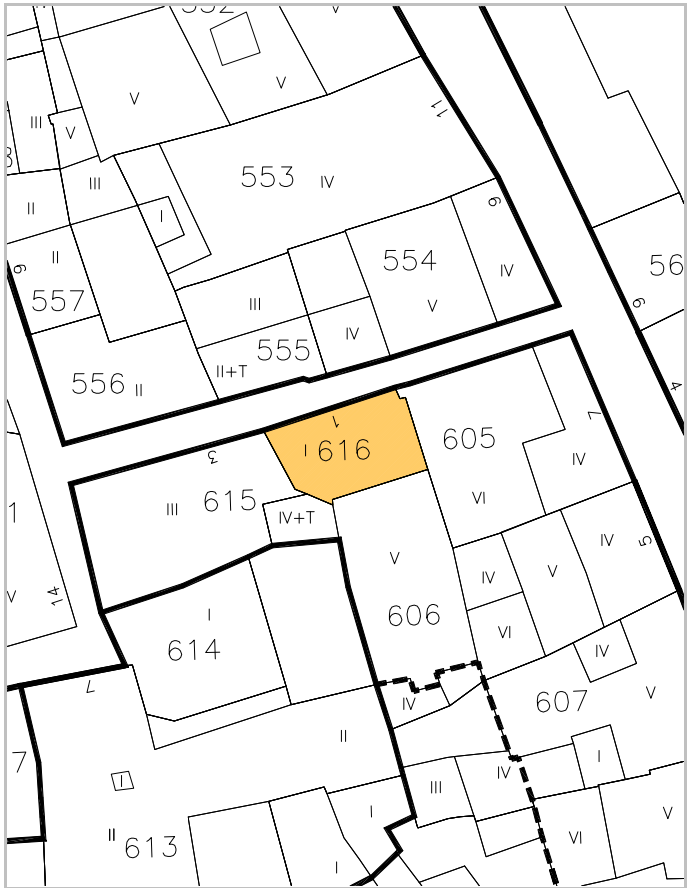

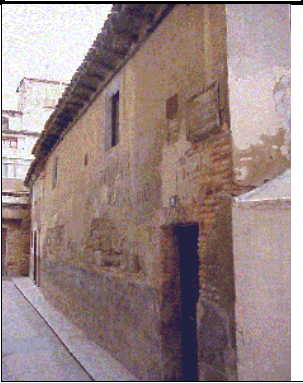

IDENTIFICACION

Pasaje , 9.

escala 1/2000

POLIGONO

0005

MANZANA

M0233

PARCELA

P0617

REGIMEN URBANISTICO

Renovacion

CATALOGACION

Arquit.

Recinto

BIC:

Arqueo.

2

DESARROLLO

ZIP

Plan Etp.

DESARROLLO.GESTION

U.E.

Act.Aisl.

Act.Conj.

1

CONDICIONES URBANISTICAS

ACTUAL

PROP.

ACTUACIONES

NECESARIAS.

O

1 N° de Plantas

B1

1A

B2

1P

V

1 Demolicion Total

1N

2 Frente de Edificación

11,00

2A

11,00

2P

2 Demolicion Parcial

2N

3 Fondo de Edificación

13,00

3A

10,00

3P

3 Otras

3N

4 Superficie Parcela

130,79

4A

130,79

4P

A

4 Ref. Fachadas

4N

5 Superficie Ocupada

130,79

5A

95,81

5P

5 Ref. Cubiertas

5N

6 Superficie Edificada

241,18

6A

287,43

6P

6 Otras

6N

7 Espacio libre privado

0

7A

34,98

7P

H

7 Reforma Patio de Parcela

7N

U

8 Uso Plantas Bajas

8A

8P

8 Otras

8N

9 Uso Mayoritario PSuperiores

9A

9P

F

9 Cambio de USO en PBaja

9N

10 N° de Viviendas

10A

10P

10 " en PSuperiores

10N

NOTAS A LAS ACTUACIONES

N

11N

NOTAS A LAS CONDICIONES

N

11P


LEYENDA DE ALINEACIONES

OFICIAL

ALINEACIÓN EN PLANTAS BAJAS

PLANTAS ELEVADAS

CASO DE SUSTITUCION

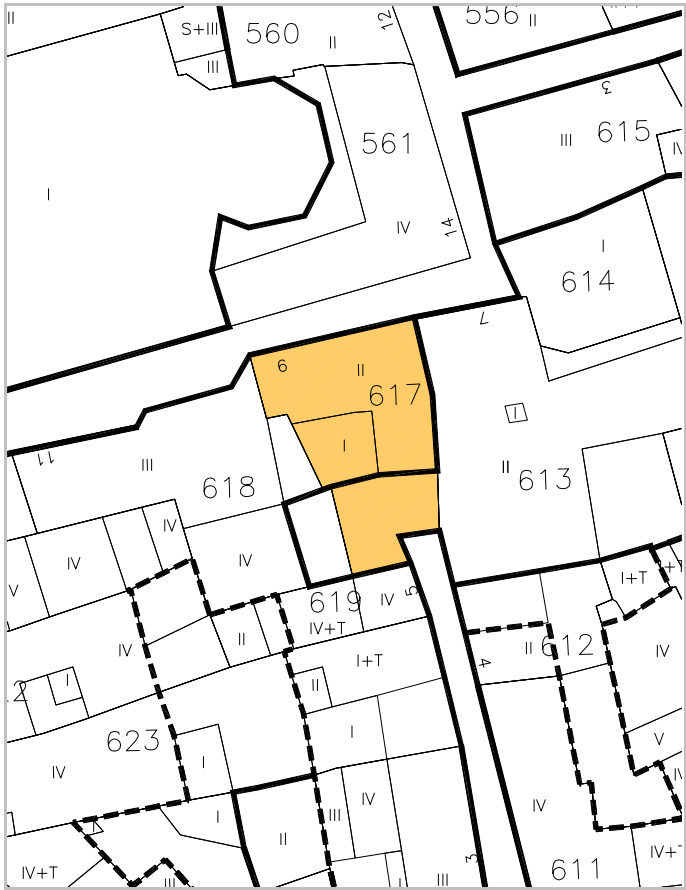



IDENTIFICACION

Pasaje , 11.

escala 1/2000

POLIGONO

0005

MANZANA

M0233

PARCELA

P0618

REGIMEN URBANISTICO

Conservacion_Renovacion

CATALOGACION

Arquit.

Recinto

BIC:

Arqueo.

2

DESARROLLO

ZIP

Plan Etp.

DESARROLLO.GESTION

U.E.

Act.Aisl.

Act.Conj.

1

CONDICIONES URBANISTICAS

ACTUAL

PROP.

ACTUACIONES

NECESARIAS.

O

1 Nº de Plantas

B2D

1A

B2

1P

V

1 Demolicion Total

1N

2 Frente de Edificación

18,11

2A

18,11

2P

A

2 Demolicion Parcial

2N

3 Fondo de Edificación

14,00

3A

8,00

3P

H

3 Otras

3N

4 Superficie Parcela

181,28

4A

181,28

4P

F

4 Ref. Fachadas

4N

5 Superficie Ocupada

151,52

5A

163,03

5P

5 Ref. Cubiertas

5N

6 Superficie Edificada

494,17

6A

326,06

6P

6 Otras

6N

7 Espacio libre privado

29,76

7A

18,25

7P

7 Reforma Patio de Parcela

7N

U

8 Uso Plantas Bajas

8A

8P

8 Otras

8N

9 Uso Mayoritario PSuperiores

9A

9P

9 Cambio de USO en PBaja

9N

10 Nº de Viviendas

10A

10P

10 " en PSuperiores

10N

NOTAS A LAS ACTUACIONES

N

11N

NOTAS A LAS CONDICIONES

N

11P


LEYENDA DE ALINEACIONES

OFICIAL

ALINEACIÓN EN PLANTAS BAJAS

PLANTAS ELEVADAS

CASO DE SUSTITUCION

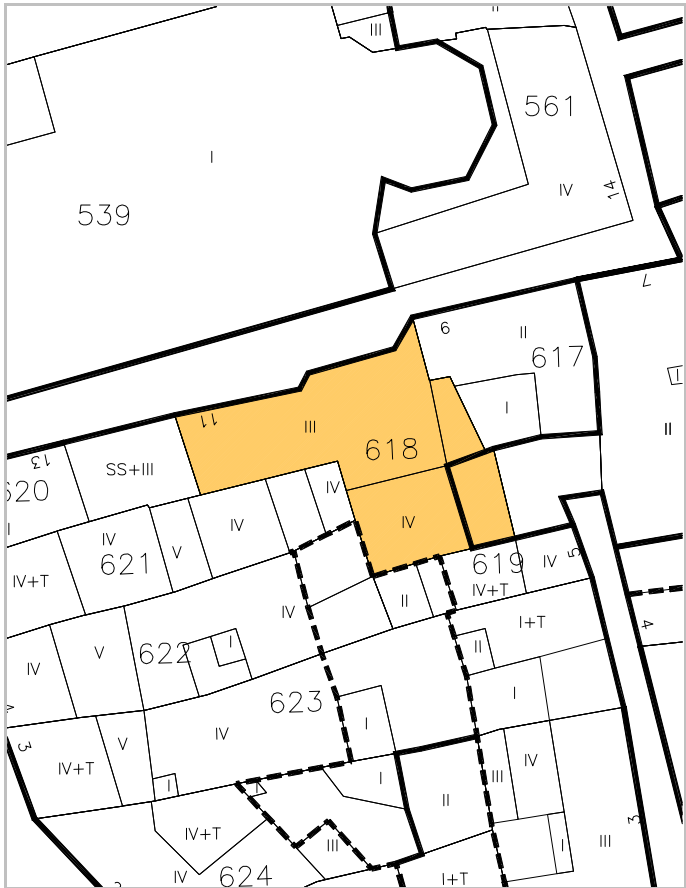



IDENTIFICACION

Horno Pasaje, 5.

escala 1/2000

POLIGONO

0005

MANZANA

M0233

PARCELA

P0619

REGIMEN URBANISTICO

Renovacion

CATALOGACION

Arquit.

Recinto

BIC:

Arqueo.

2

DESARROLLO

ZIP

Plan Etp.

DESARROLLO.GESTION

U.E.

Act.Aisl.

Act.Conj.

1

CONDICIONES URBANISTICAS

ACTUAL

PROP.

ACTUACIONES

NECESARIAS.

O

1 N° de Plantas

B3D

1A

B1

1P

2 Frente de Edificación

3,50

2A

3,50

2P

3 Fondo de Edificación

9,00

3A

9,00

3P

4 Superficie Parcela

50,91

4A

50,91

4P

5 Superficie Ocupada

44,89

5A

34,17

5P

6 Superficie Edificada

158,12

6A

68,34

6P

7 Espacio libre privado

6,02

7A

16,74

7P

U

8 Uso Plantas Bajas

8A

8P

9 Uso Mayoritario PSuperiores

9A

9P

10 N° de Viviendas

10A

10P

V

1 Demolicion Total

A

4 Ref. Fachadas

H

7 Reforma Patio de Parcela

F

9 Cambio de USO en PBaja

10 " en PSuperiores

NOTAS A LAS ACTUACIONES

N

3N Inadecuación urbanística del volumen II que pasa a ser espacio libre privado. En obras mayores recoger las alineaciones señaladas.

NOTAS A LAS CONDICIONES

N


LEYENDA DE ALINEACIONES

OFICIAL

ALINEACIÓN EN PLANTAS BAJAS

PLANTAS ELEVADAS

CASO DE SUSTITUCION

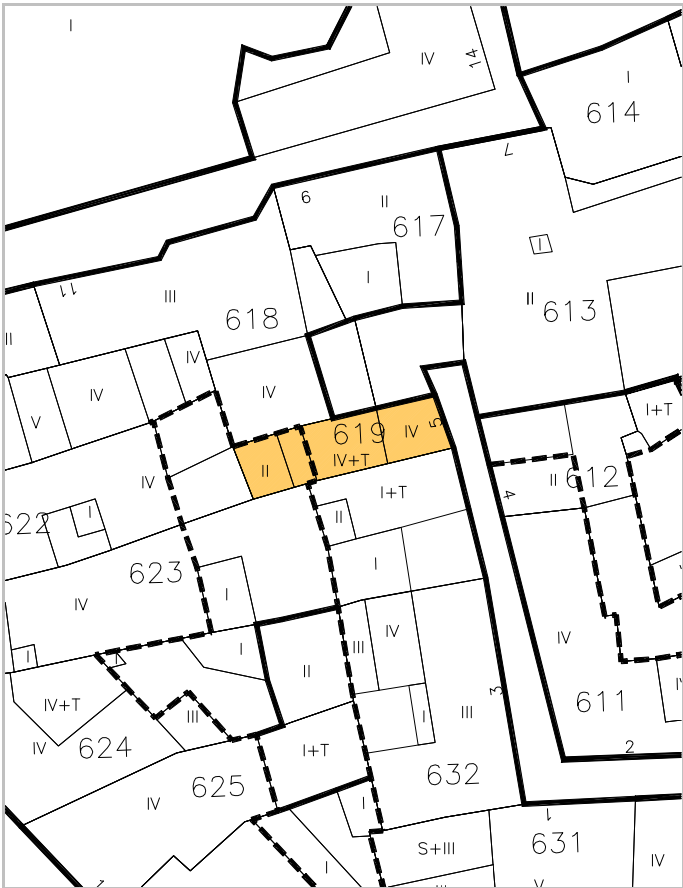



IDENTIFICACION

Pasaje , 13.

escala 1/2000

POLIGONO

MANZANA

PARCELA

0005

M0233

P0620

REGIMEN URBANISTICO

Conservacion_Renovacion

CATALOGACION

Arquit. Recinto BIC: Arqueo.

4

2

DESARROLLO

ZIP Plan Etp.

DESARROLLO.GESTION

U.E. Act.Aisl. Act.Conj.

1

CONDICIONES URBANISTICAS

ACTUAL

PROP.

ACTUACIONES

NECESARIAS.

O

1 N° de Plantas

SB2D

1A

SB2D

1P

2 Frente de Edificación

17,30

2A

17,30

2P

3 Fondo de Edificación

6,15

3A

6,15

3P

4 Superficie Parcela

97,83

4A

97,83

4P

5 Superficie Ocupada

97,83

5A

97,83

5P

6 Superficie Edificada

237,05

6A

237,05

6P

7 Espacio libre privado

0

7A

0

7P

U

8 Uso Plantas Bajas

8A

8P

9 Uso Mayoritario PSuperiores

9A

9P

10 N° de Viviendas

10A

10P

V

1 Demolicion Total

A

4 Ref. Fachadas

H

7 Reforma Patio de Parcela

F

9 Cambio de USO en PBaja

10 " en PSuperiores


NOTAS A LAS ACTUACIONES

N

4N Tratamiento general de fachada al pasaje.

NOTAS A LAS CONDICIONES

N

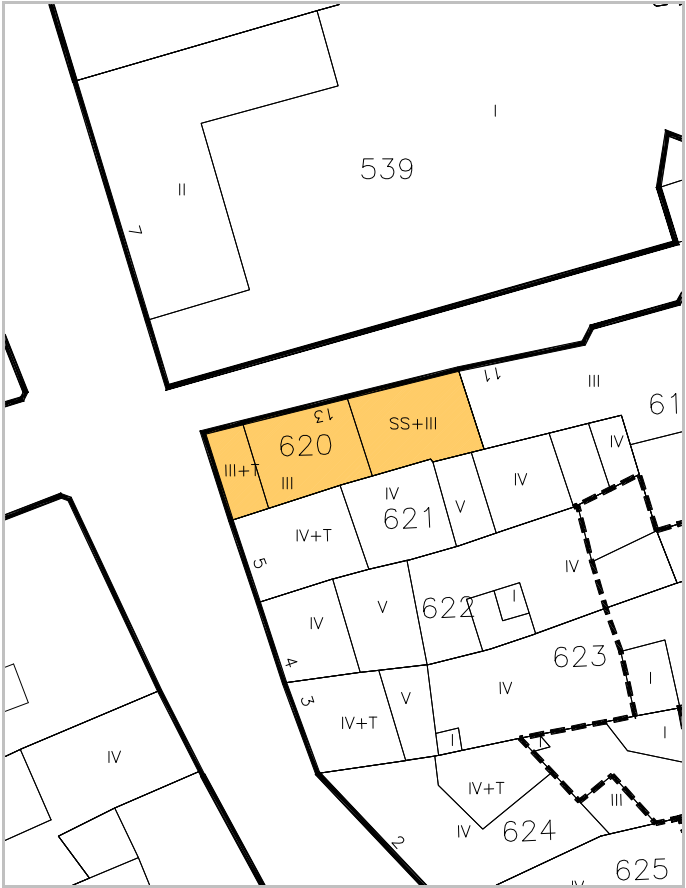

LEYENDA DE ALINEACIONES

OFICIAL

ALINEACIÓN EN PLANTAS BAJAS

PLANTAS ELEVADAS

CASO DE SUSTITUCION



IDENTIFICACION

Mercadal, 5.

escala 1/2000

POLIGONO

MANZANA

PARCELA

0005

M0233

P0621

REGIMEN URBANISTICO

Conservacion

CATALOGACION

Arquit.

Recinto

BIC:

Arqueo.

4

2

DESARROLLO

ZIP

Plan Etp.

DESARROLLO.GESTION

U.E.

Act.Aisl.

Act.Conj.

1

CONDICIONES URBANISTICAS

ACTUAL

PROP.

ACTUACIONES

NECESARIAS.

O

1 Nº de Plantas

BE3D

1A

BE3

1P

2 Frente de Edificación

5,70

2A

5,70

2P

3 Fondo de Edificación

22,00

3A

22,00

3P

4 Superficie Parcela

146,50

4A

146,50

4P

5 Superficie Ocupada

129,00

5A

129,00

5P

6 Superficie Edificada

531,30

6A

531,30

6P

7 Espacio libre privado

17,5

7A

17,5

7P

U

8 Uso Plantas Bajas

8A

8P

9 Uso Mayoritario PSuperiores

9A

9P

10 Nº de Viviendas

10A

10P

V

1 Demolicion Total

A

4 Ref. Fachadas

H

7 Reforma Patio de Parcela

F

9 Cambio de USO en PBaja

10 " en PSuperiores

NOTAS A LAS ACTUACIONES

N

3N Inadecuación urbanística de la solana-levante a fachada, que desaparecerá en caso de obras mayores.

NOTAS A LAS CONDICIONES

N

Valioso alero de ladrillo.

Esta ficha ha sido objeto de la alegación nº 21


LEYENDA DE ALINEACIONES

OFICIAL

ALINEACIÓN EN PLANTAS BAJAS

PLANTAS ELEVADAS

CASO DE SUSTITUCION

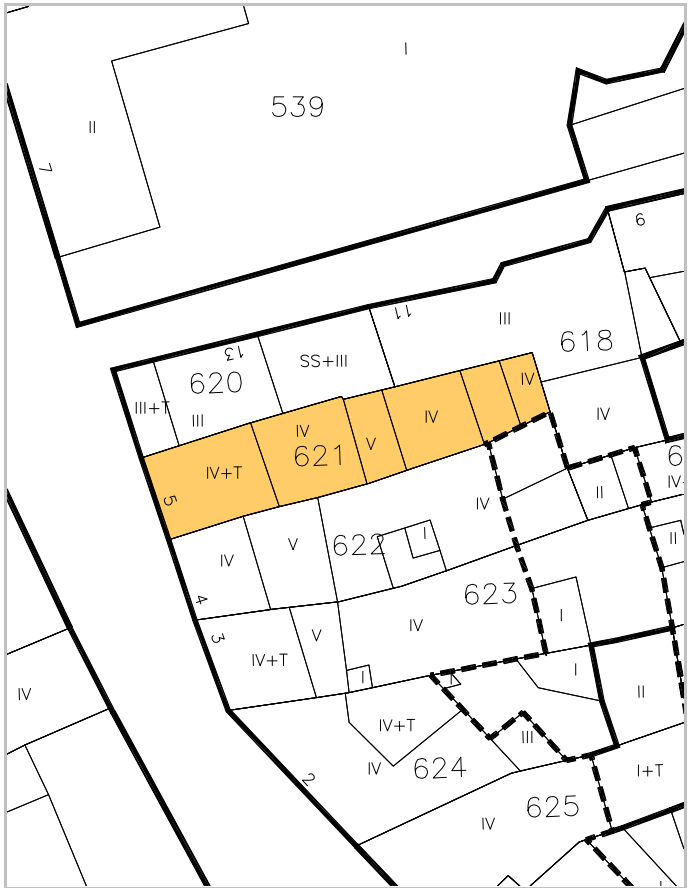



IDENTIFICACION

Mercadal, 4.

escala 1/2000

POLIGONO

0005

MANZANA

M0233

PARCELA

P0622

REGIMEN URBANISTICO

Renovacion

CATALOGACION

Arquit.

Recinto

BIC:

4

Arqueo.

2

DESARROLLO

ZIP

Plan Etp.

DESARROLLO.GESTION

U.E.

Act.Aisl.

Act.Conj.

1

CONDICIONES URBANISTICAS

ACTUAL

PROP.

ACTUACIONES

NECESARIAS.

O

1 Nº de Plantas

B3D

1A

B3

1P

V

1 Demolicion Total

U

8 Uso Plantas Bajas

8A

8P

H

7 Reforma Patio de Parcela

9 Uso Mayoritario PSuperiores

9A

9P

F

9 Cambio de USO en PBaja

10 Nº de Viviendas

10A

10P

10 " en PSuperiores

NOTAS A LAS ACTUACIONES

N

3N En obras mayores se tomará la alineación posterior propuesta como máxima.
4N En fachada, restauración de molduras y tratamiento del paramento general.

11N

NOTAS A LAS CONDICIONES

N

11P


LEYENDA DE ALINEACIONES


OFICIAL

ALINEACIÓN EN PLANTAS BAJAS

PLANTAS ELEVADAS

CASO DE SUSTITUCION

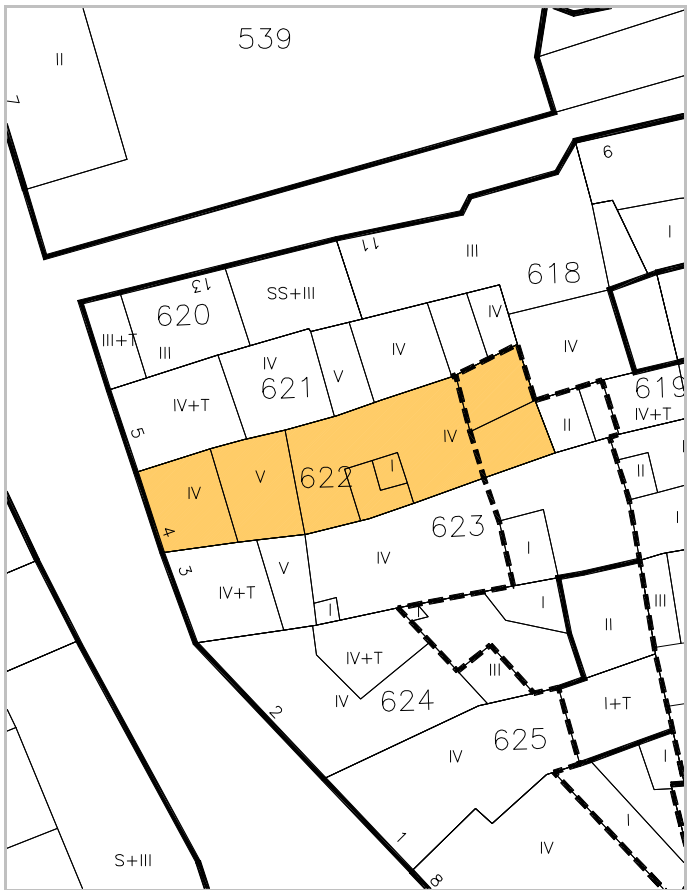

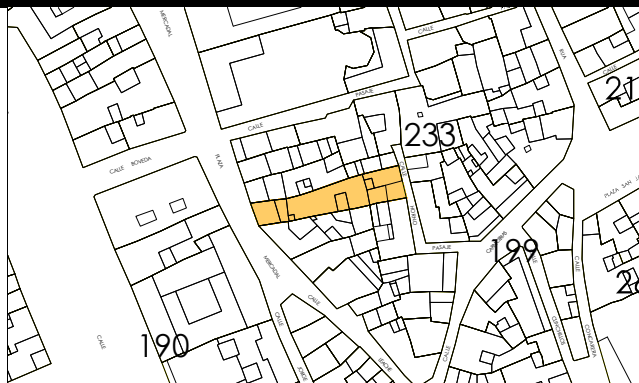

escala 1/2000



IDENTIFICACION

Mercadal, 3.

POLIGONO

0005

MANZANA

M0233

PARCELA

P0623

REGIMEN URBANISTICO

CATALOGACION

DESARROLLO

DESARROLLO.GESTION

Conservacion_Renovacion

Arquit.

Recinto

BIC:

Arqueo.

ZIP

Plan Etp.

U.E.

Act.Aisl.

Act.Conj.

4

2

1

CONDICIONES URBANISTICAS

ACTUAL

PROP.

ACTUACIONES

NECESARIAS.

O

1 Nº de Plantas

B3D

1A

B3

1P

V

1 Demolicion Total

1N

2 Frente de Edificación

6,40

2A

6,40

2P

2 Demolicion Parcial

1

2N

3 Fondo de Edificación

30,00

3A

22,00

3P

3 Otras

1

3N

4 Superficie Parcela

290,20

4A

290,20

4P

A

4 Ref. Fachadas

1

4N

5 Superficie Ocupada

258,43

5A

221,74

5P

5 Ref. Cubiertas

5N

6 Superficie Edificada

854,17

6A

720,38

6P

6 Otras

6N

7 Espacio libre privado

31,37

7A

68,46

7P

H

7 Reforma Patio de Parcela

7N

U

8 Uso Plantas Bajas

8A

8P

8 Otras

8N

9 Uso Mayoritario PSuperiores

9A

9P

F

9 Cambio de USO en PBaja

9N

10 Nº de Viviendas

10A

10P

10 " en PSuperiores

10N

NOTAS A LAS ACTUACIONES

N

2N Inadecuación Urbanística del volumen interior I, que pasa a ser espacio libre privado.

3N En Renovación, la edificación recogerá las alineaciones señaladas.

4N Urgente Restauración de fachada. Balcones en muy mal estado.

11N

NOTAS A LAS CONDICIONES

N

Fachada racionalista de interés.

11P

Esta ficha ha sido objeto de la alegación nº 30,66



LEYENDA DE ALINEACIONES

OFICIAL

ALINEACIÓN EN PLANTAS BAJAS

PLANTAS ELEVADAS

CASO DE SUSTITUCION



escala 1/2000



IDENTIFICACION

Mercadal, 2.

POLIGONO

0005

MANZANA

M0233

PARCELA

P0624

REGIMEN URBANISTICO

Conservacion

CATALOGACION

Arquit.

Recinto

BIC:

4

Arqueo.

2

DESARROLLO

ZIP

Plan Etp.

DESARROLLO.GESTION

U.E.

Act.Aisl.

Act.Conj.

1

CONDICIONES URBANISTICAS

ACTUAL

PROP.

NECESARIAS.

O

1 N° de Plantas

B3D

1A

B3

1P

2 Frente de Edificación

12,00

2A

12,00

2P

3 Fondo de Edificación

11,50

3A

11,50

3P

4 Superficie Parcela

212,93

4A

212,93

4P

5 Superficie Ocupada

175,25

5A

161,12

5P

6 Superficie Edificada

579,21

6A

530,34

6P

7 Espacio libre privado

37,68

7A

51,81

7P

U

8 Uso Plantas Bajas

8A

8P

9 Uso Mayoritario PSuperiores

9A

9P

10 N° de Viviendas

10A

10P

V

1 Demolicion Total

A

4 Ref. Fachadas

H

7 Reforma Patio de Parcela

F

9 Cambio de USO en PBaja

10 " en PSuperiores

NOTAS A LAS ACTUACIONES

N

2N Inadecuación Urbanística del Vol II, que pasa a ser BT como espacio libre privado en plantas elevadas.
Inadecuación urbanística de los Vol I y Vol I en patio de parcela que amplían la superficie del espacio libre privado.


11N

NOTAS A LAS CONDICIONES

N

Arco oculto.
Podrá edificar el patio en 1T.

11P

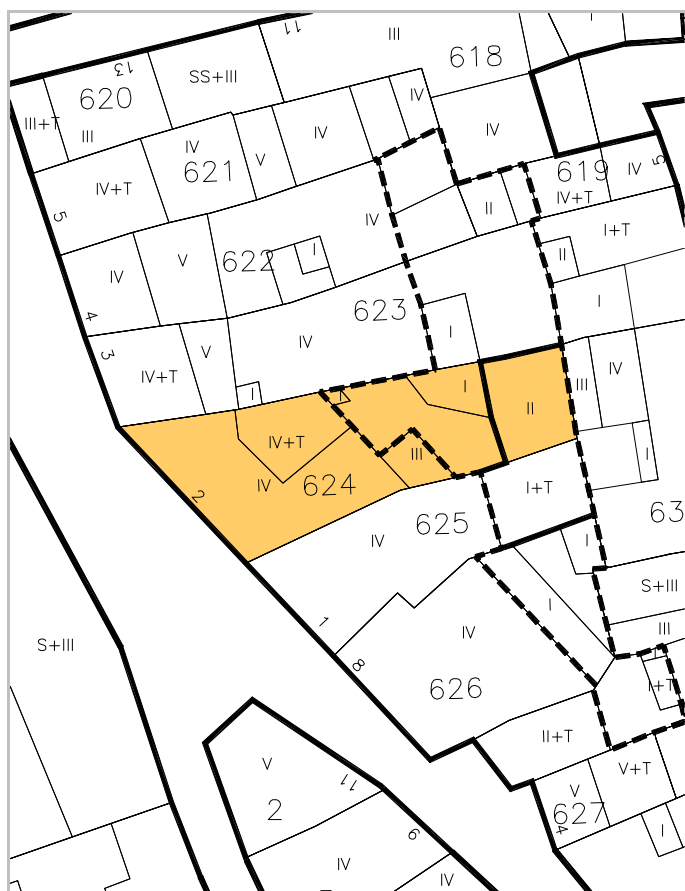


LEYENDA DE ALINEACIONES

OFICIAL

ALINEACIÓN EN PLANTAS BAJAS

PLANTAS ELEVADAS

CASO DE SUSTITUCION

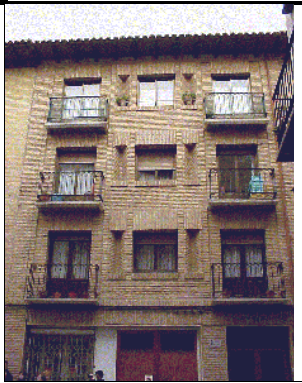

IDENTIFICACION

Mercadal, 1.

escala 1/2000

POLIGONO

0005

MANZANA

M0233

PARCELA

P0625

REGIMEN URBANISTICO

Conservacion

CATALOGACION

Arquit.

Recinto

BIC:

4

Arqueo.

2

DESARROLLO

ZIP

Plan Etp.

DESARROLLO.GESTION

U.E.

Act.Aisl.

Act.Conj.

1

CONDICIONES URBANISTICAS

ACTUAL

PROP.

ACTUACIONES

NECESARIAS.

O

1 Nº de Plantas

83

1A

1P

V

1 Demolicion Total

1N

2 Frente de Edificación

8,50

2A

2P

2 Demolicion Parcial

2N

3 Fondo de Edificación

14,00

3A

3P

3 Otras

3N

4 Superficie Parcela

133,18

4A

4P

A

4 Ref. Fachadas

4N

5 Superficie Ocupada

133,18

5A

5P

5 Ref. Cubiertas

5N

6 Superficie Edificada

429,64

6A

6P

6 Otras

6N

7 Espacio libre privado

0

7A

7P

H

7 Reforma Patio de Parcela

7N

U

8 Uso Plantas Bajas

8A

8P

8 Otras

8N

9 Uso Mayoritario PSuperiores

9A

9P

F

9 Cambio de USO en PBaja

9N

10 Nº de Viviendas

10A

10P

10 " en PSuperiores

10N

NOTAS A LAS ACTUACIONES

N

11N

NOTAS A LAS CONDICIONES

N

11P


LEYENDA DE ALINEACIONES

OFICIAL

ALINEACIÓN EN PLANTAS BAJAS

PLANTAS ELEVADAS

CASO DE SUSTITUCION

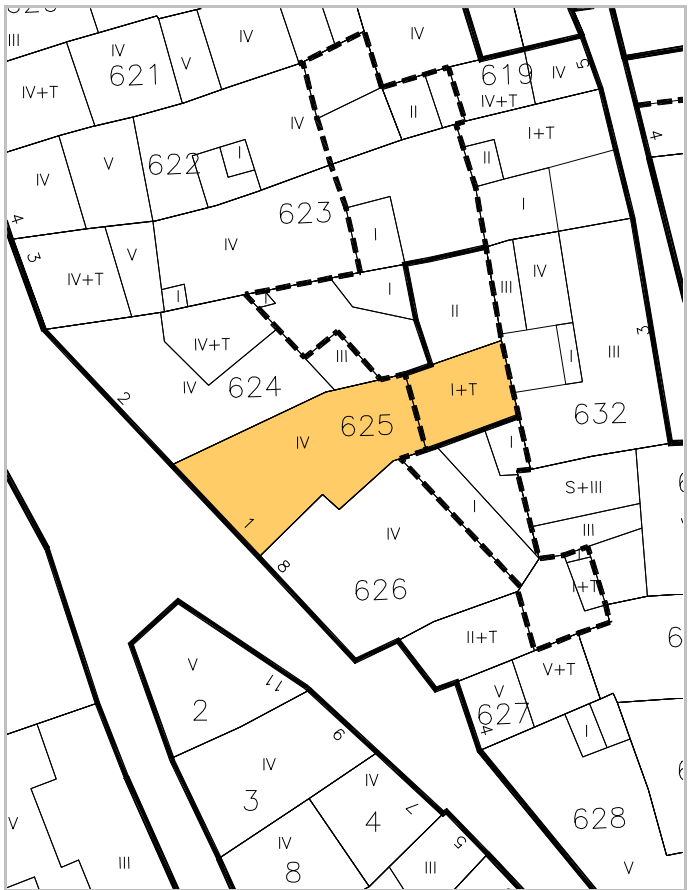



IDENTIFICACION

Leache, 8.

escala 1/2000

POLIGONO

MANZANA

PARCELA

0005

M0233

P0626

REGIMEN URBANISTICO

CATALOGACION

DESARROLLO

DESARROLLO.GESTION

Conservacion

Arquit.

Recinto

BIC:

Arqueo.

ZIP

Plan Etp.

U.E.

Act.Aisl.

Act.Conj.

3

4

2

1

CONDICIONES URBANISTICAS

ACTUAL

PROP.

ACTUACIONES

NECESARIAS.

O

1 Nº de Plantas

B3

1A

B3

1P

V

1 Demolicion Total

1N

2 Frente de Edificación

9,60

2A

9,60

2P

2 Demolicion Parcial

2N

3 Fondo de Edificación

11,00

3A

11,00

3P

3 Otras

1

3N

4 Superficie Parcela

170,36

4A

170,36

4P

A

4 Ref. Fachadas

1

4N

5 Superficie Ocupada

152,43

5A

170,36

5P

5 Ref. Cubiertas

5N

6 Superficie Edificada

514,20

6A

532,13

6P

6 Otras

6N

7 Espacio libre privado

17,93

7A

0

7P

H

7 Reforma Patio de Parcela

7N

U

8 Uso Plantas Bajas

8A

8P

8 Otras

8N

9 Uso Mayoritario PSuperiores

9A

9P

F

9 Cambio de USO en PBaja

9N

10 Nº de Viviendas

10A

10P

10 " en PSuperiores

10N

NOTAS A LAS ACTUACIONES

N

3N El solar se puede ocupar en BT.
4N Tratamiento de medianería a calle Leache.


11N

NOTAS A LAS CONDICIONES

N

Quizá galería oculta de arquillos en fachada a recuperar.

11P

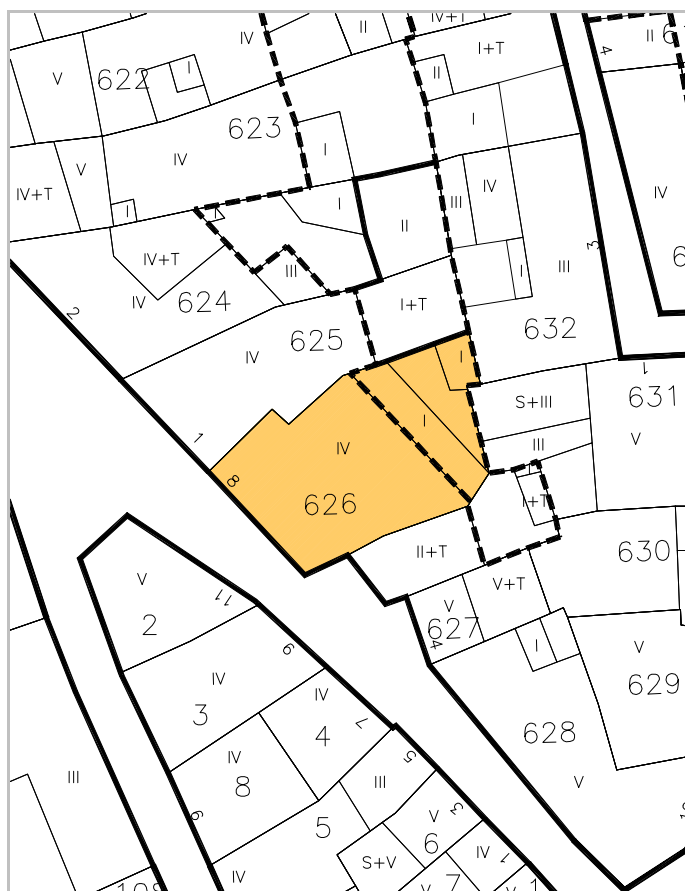

LEYENDA DE ALINEACIONES

OFICIAL

ALINEACIÓN EN PLANTAS BAJAS

PLANTAS ELEVADAS

CASO DE SUSTITUCION



IDENTIFICACION

Leache, 4.

escala 1/2000

POLIGONO

MANZANA

PARCELA

0005

M0233

P0627

REGIMEN URBANISTICO

Conservacion Renovacion

CATALOGACION

Arquit.

Recinto

BIC:

Arqueo.

2

DESARROLLO

ZIP

Plan Etp.

DESARROLLO.GESTION

U.E.

Act.Aisl.

Act.Conj.

1

CONDICIONES URBANISTICAS

ACTUAL

PROP.

ACTUACIONES

NECESARIAS.

O

1 N° de Plantas

B4D

1A

B4D

1P

V

1 Demolicion Total

2 Frente de Edificación

4,78

2A

4,78

2P

A

2 Demolicion Parcial

3 Fondo de Edificación

9,00

3A

9,00

3P

H

3 Otras

4 Superficie Parcela

40,66

4A

40,66

4P

F

4 Ref. Fachadas

1

5 Superficie Ocupada

40,66

5A

40,66

5P

5 Ref. Cubiertas

6 Superficie Edificada

203,30

6A

203,30

6P

6 Otras

7 Espacio libre privado

0

7A

0

7P

7 Reforma Patio de Parcela

8 Uso Plantas Bajas

8A

8P

8 Otras

9 Uso Mayoritario PSuperiores

9A

9P

9 Cambio de USO en PBaja

10 N° de Viviendas

10A

10P

10 " en PSuperiores

NOTAS A LAS ACTUACIONES

N

4N Tratamiento en fachada.

11N

NOTAS A LAS CONDICIONES

N

11P


LEYENDA DE ALINEACIONES


OFICIAL

ALINEACION EN PLANTAS BAJAS

PLANTAS ELEVADAS

CASO DE SUSTITUCION

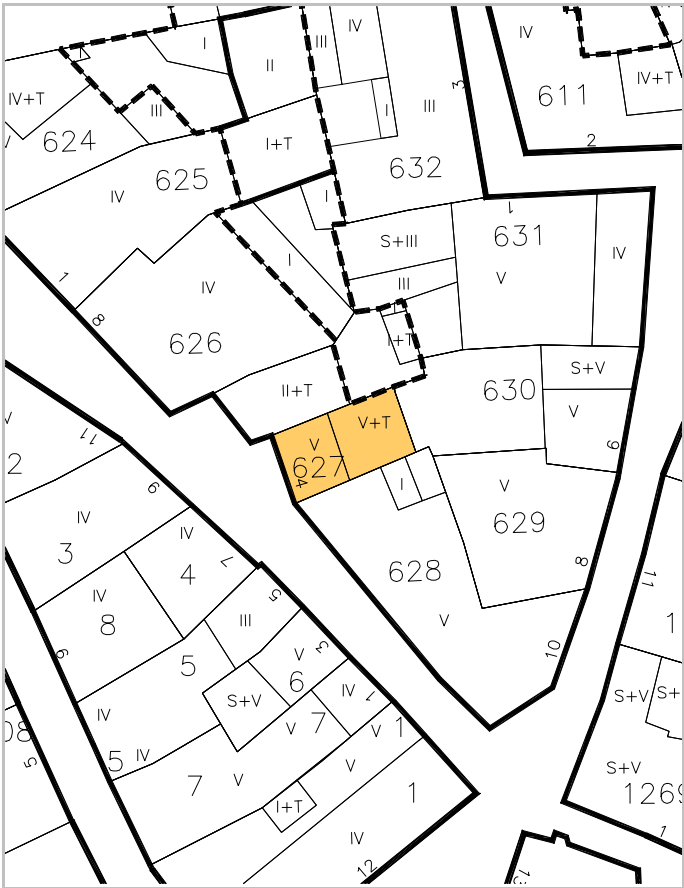

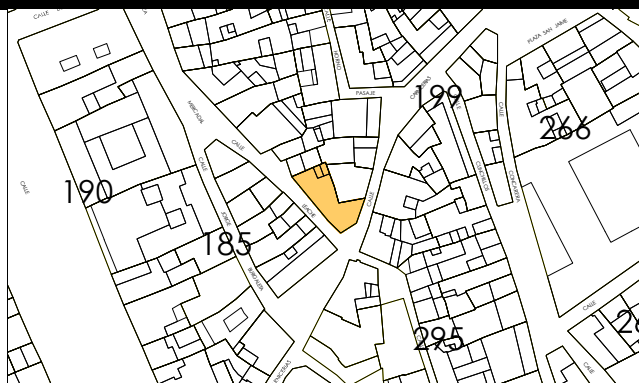

IDENTIFICACION

escala 1/2000

POLIGONO

MANZANA

PARCELA

Carnicerías, 10.

0005

M0233

P0628

REGIMEN URBANISTICO

CATALOGACION

DESARROLLO

DESARROLLO.GESTION

Arquit.

Recinto

BIC:

Arqueo.

ZIP

Plan Etp.

U.E.

Act.Ais

Act, Coni.

Conservación

3

2

11

1

--	--

CONDICIONES URBANISTICAS		ACTUAL		PROP.		ACTUACIONES		NECESARIAS.	
O U	1 N° de Plantas	SB4	1A		1P	V	1 Demolicion Total		1N
	2 Frente de Edificación	20,00	2A		2P		2 Demolicion Parcial		2N
	3 Fondo de Edificación		3A		3P		3 Otras		3N
	4 Superficie Parcela	145,70	4A		4P		4 Ref. Fachadas	1	4N
	5 Superficie Ocupada	140,70	5A		5P	5 Ref. Cubiertas		5N	
	6 Superficie Edificada	678,96	6A		6P	6 Otras		6N	
	7 Espacio libre privado	5,58	7A		7P	H	7 Reforma Patio de Parcela	1	7N
	8 Uso Plantas Bajas		8A		8P		8 Otras		8N
	9 Uso Mayoritario PSuperiores		9A		9P	F	9 Cambio de USO en PBaja		9N
	10 N° de Viviendas		10A		10P		10 " en PSuperiores		10N


NOTAS A LAS ACTUACIONES

N	4N Enfoscado chafán en planta baja, edificio a restaurar. 7N Puede ocupar el patio en BT.	11N
--	---	--

NOTAS A LAS CONDICIONES

LEYENDA DE ALINEACIONES

	OFICIAL		PLANTAS ELEVADAS
	ALINEACIÓN EN PLANTAS BAJAS		CASO DE SUSTITUCIÓN

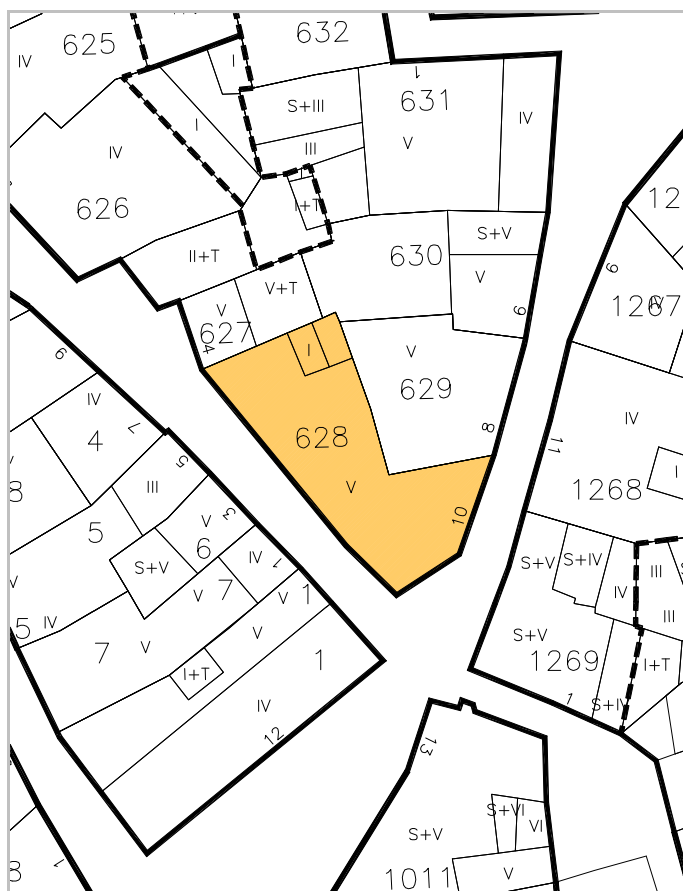



IDENTIFICACION

Carnicerías, 8.

escala 1/2000

POLIGONO

0005

MANZANA

M0233

PARCELA

P0629

REGIMEN URBANISTICO

Conservacion

CATALOGACION

Arquit.

Recinto

BIC:

Arqueo.

2

DESARROLLO

ZIP

Plan Etp.

DESARROLLO.GESTION

U.E.

Act.Aisl.

Act.Conj.

1

CONDICIONES URBANISTICAS

ACTUAL

PROP.

ACTUACIONES

NECESARIAS.

O

1 Nº de Plantas

84

1A

1P

V

1 Demolicion Total

1N

2 Frente de Edificación

7,70

2A

2P

2 Demolicion Parcial

2N

3 Fondo de Edificación

10,00

3A

3P

3 Otras

3N

4 Superficie Parcela

89,88

4A

4P

A

4 Ref. Fachadas

4N

5 Superficie Ocupada

89,88

5A

5P

5 Ref. Cubiertas

5N

6 Superficie Edificada

449,40

6A

6P

6 Otras

6N

7 Espacio libre privado

0

7A

7P

H

7 Reforma Patio de Parcela

7N

U

8 Uso Plantas Bajas

8A

8P

8 Otras

8N

9 Uso Mayoritario PSuperiores

9A

9P

F

9 Cambio de USO en PBaja

9N

10 Nº de Viviendas

10A

10P

10 " en PSuperiores

10N

NOTAS A LAS ACTUACIONES

N

11N

NOTAS A LAS CONDICIONES

N

11P

Arco oculto en planta baja.


LEYENDA DE ALINEACIONES



OFICIAL

ALINEACIÓN EN PLANTAS BAJAS

PLANTAS ELEVADAS

CASO DE SUSTITUCION

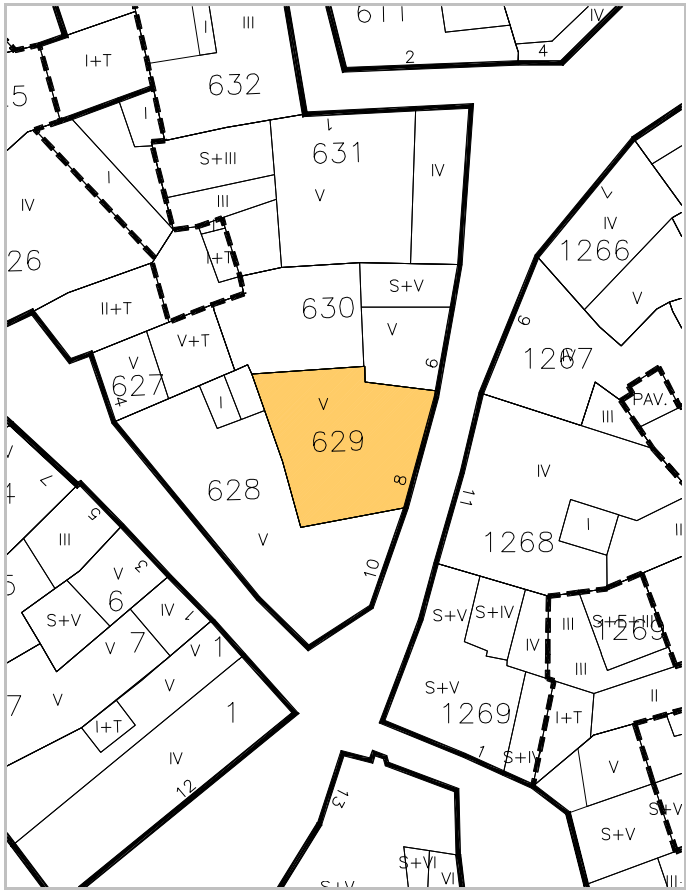

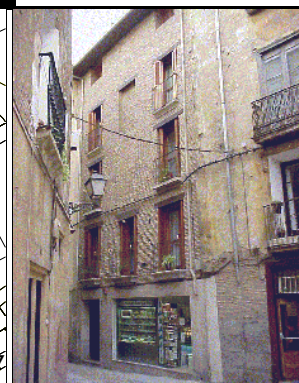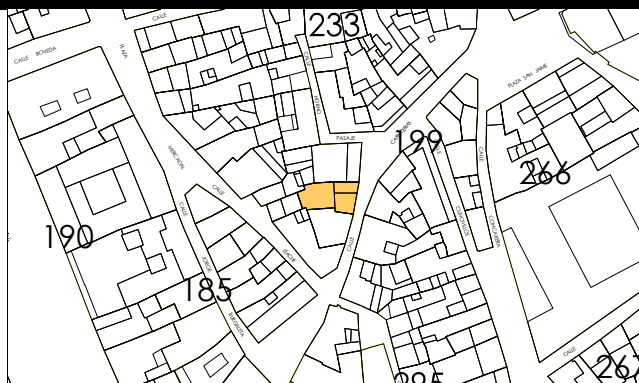

IDENTIFICACION

escala 1/2000

POLIGONO

MANZANA

PARCELA

Carnicerías, 6.

0005

M0233

P0630

REGIMEN URBANISTICO

CATALOGACION

DESARROLLO

DESARROLLO.GESTION

Arquit.

Recinto

BIC:

Arqueo.

ZIP

Plan Etp.

U.E.

Act.Aisl.

Act. Coni.

Conservacion

V

A

H

F

N

N


LEYENDA DE ALINEACIONES

OFFICIAL

ALINEACIÓN EN PLANTAS BAJAS

PLANTAS ELEVADAS

Caso de sustitución

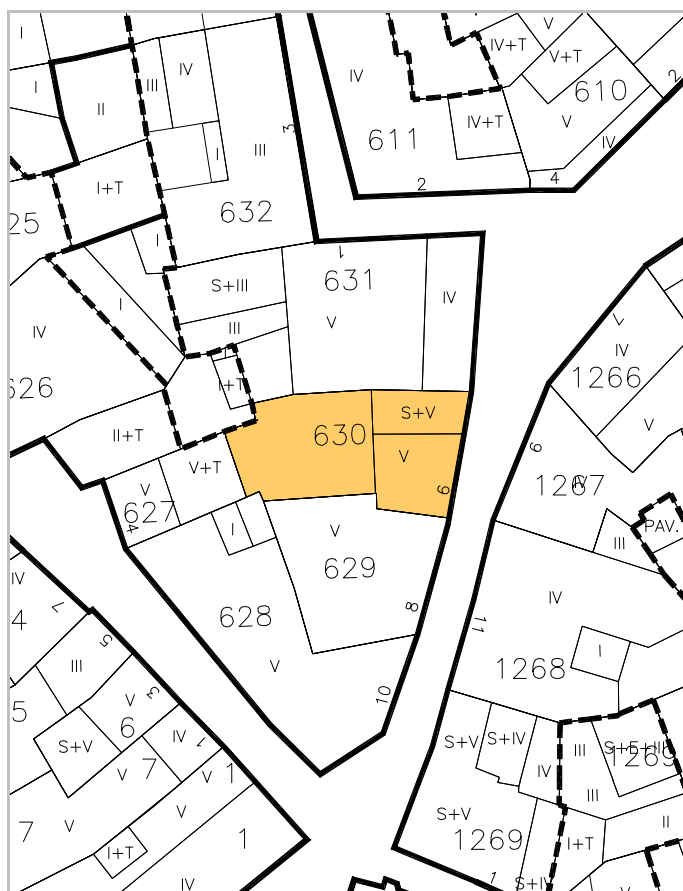



escala 1/2000



IDENTIFICACION

Horno Pasaje, 1.

POLIGONO

0005

MANZANA

M0233

PARCELA

P0631

REGIMEN URBANISTICO

Conservacion

CATALOGACION

Arquit.

Recinto

BIC:

Arqueo.

2

DESARROLLO

ZIP

Plan Etp.

DESARROLLO.GESTION

U.E.

Act.Aisl.

Act.Conj.

1

CONDICIONES URBANISTICAS

ACTUAL

PROP.

ACTUACIONES

NECESARIAS.

O

1 Nº de Plantas

SB3D

1A

1P

V

1 Demolicion Total

1N

2 Frente de Edificación

10,70

2A

2P

A

2 Demolicion Parcial

1

2N

3 Fondo de Edificación

20,00

3A

3P

H

3 Otras

3N

4 Superficie Parcela

244,03

4A

4P

F

4 Ref. Fachadas

1

4N

5 Superficie Ocupada

209,06

5A

5P

5 Ref. Cubiertas

5N

6 Superficie Edificada

829,15

6A

6P

6 Otras

6N

7 Espacio libre privado

34,97

7A

7P

7 Reforma Patio de Parcela

7N

U

8 Uso Plantas Bajas

8A

8P

8 Otras

8N

9 Uso Mayoritario PSuperiores

9A

9P

9 Cambio de USO en PBaja

9N

10 Nº de Viviendas

10A

10P

10 " en PSuperiores

10N

NOTAS A LAS ACTUACIONES

N

2N Inadecuación Urbanística de Vol I y Vol I, que pasa a ser espacio libre privado .

3N En obras mayores se recogerán las condiciones de la edificación propuestas.

4N Restauración de fachada, enfoscar zócalo.


11N

NOTAS A LAS CONDICIONES

N

Arquería alta a restaurar.

11P

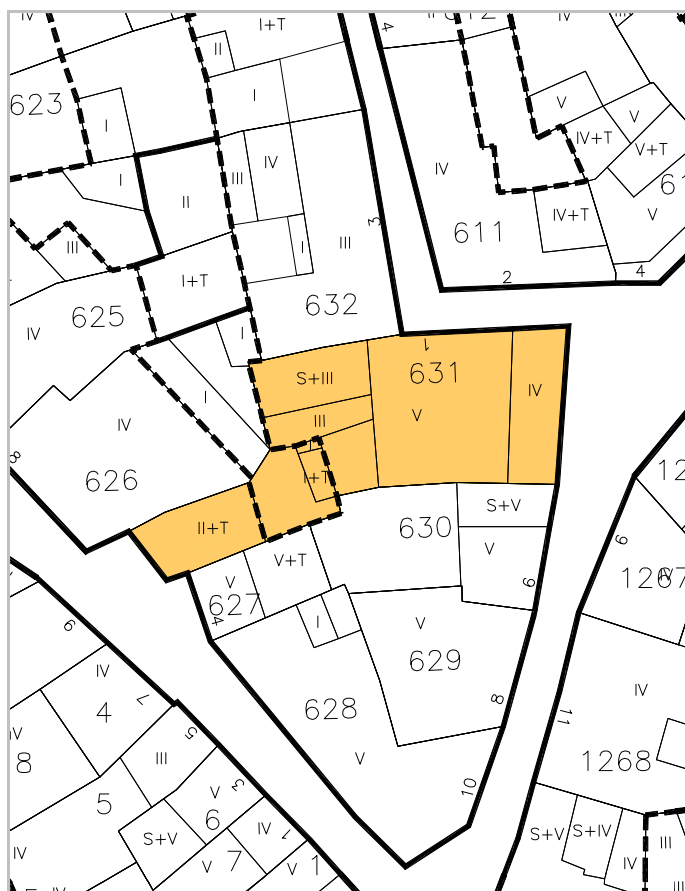

LEYENDA DE ALINEACIONES

OFICIAL

ALINEACIÓN EN PLANTAS BAJAS

PLANTAS ELEVADAS

CASO DE SUSTITUCION



IDENTIFICACION

Horno Pasaje, 3.

escala 1/2000

POLIGONO

0005

MANZANA

M0233

PARCELA

P0632

REGIMEN URBANISTICO

Conservacion

CATALOGACION

Arquit.

3

Recinto

BIC:

Arqueo.

2

DESARROLLO

ZIP

Plan Etp.

DESARROLLO.GESTION

U.E.

Act.Aisl.

Act.Conj.

1

CONDICIONES URBANISTICAS

ACTUAL

PROP.

ACTUACIONES

NECESARIAS.

O

1 N° de Plantas

B3+2D

1A

1P

V

1 Demolicion Total

1N

2 Frente de Edificación

15,13

2A

2P

2 Demolicion Parcial

2N

3 Fondo de Edificación

10,00

3A

3P

3 Otras

3N

4 Superficie Parcela

147,37

4A

4P

4 Ref. Fachadas

4N

5 Superficie Ocupada

131,94

5A

5P

5 Ref. Cubiertas

5N

6 Superficie Edificada

404,77

6A

6P

6 Otras

6N

7 Espacio libre privado

15,43

7A

7P

7 Reforma Patio de Parcela

7N

U

8 Uso Plantas Bajas

8A

8P

8 Otras

8N

9 Uso Mayoritario PSuperiores

9A

9P

9 Cambio de USO en PBaja

9N

10 N° de Viviendas

10A

10P

F

10 " en PSuperiores

10N

NOTAS A LAS ACTUACIONES

N

11N

NOTAS A LAS CONDICIONES

N

11P

LEYENDA DE ALINEACIONES

OFICIAL

ALINEACIÓN EN PLANTAS BAJAS

PLANTAS ELEVADAS

CASO DE SUSTITUCION

