


MANZANA 266

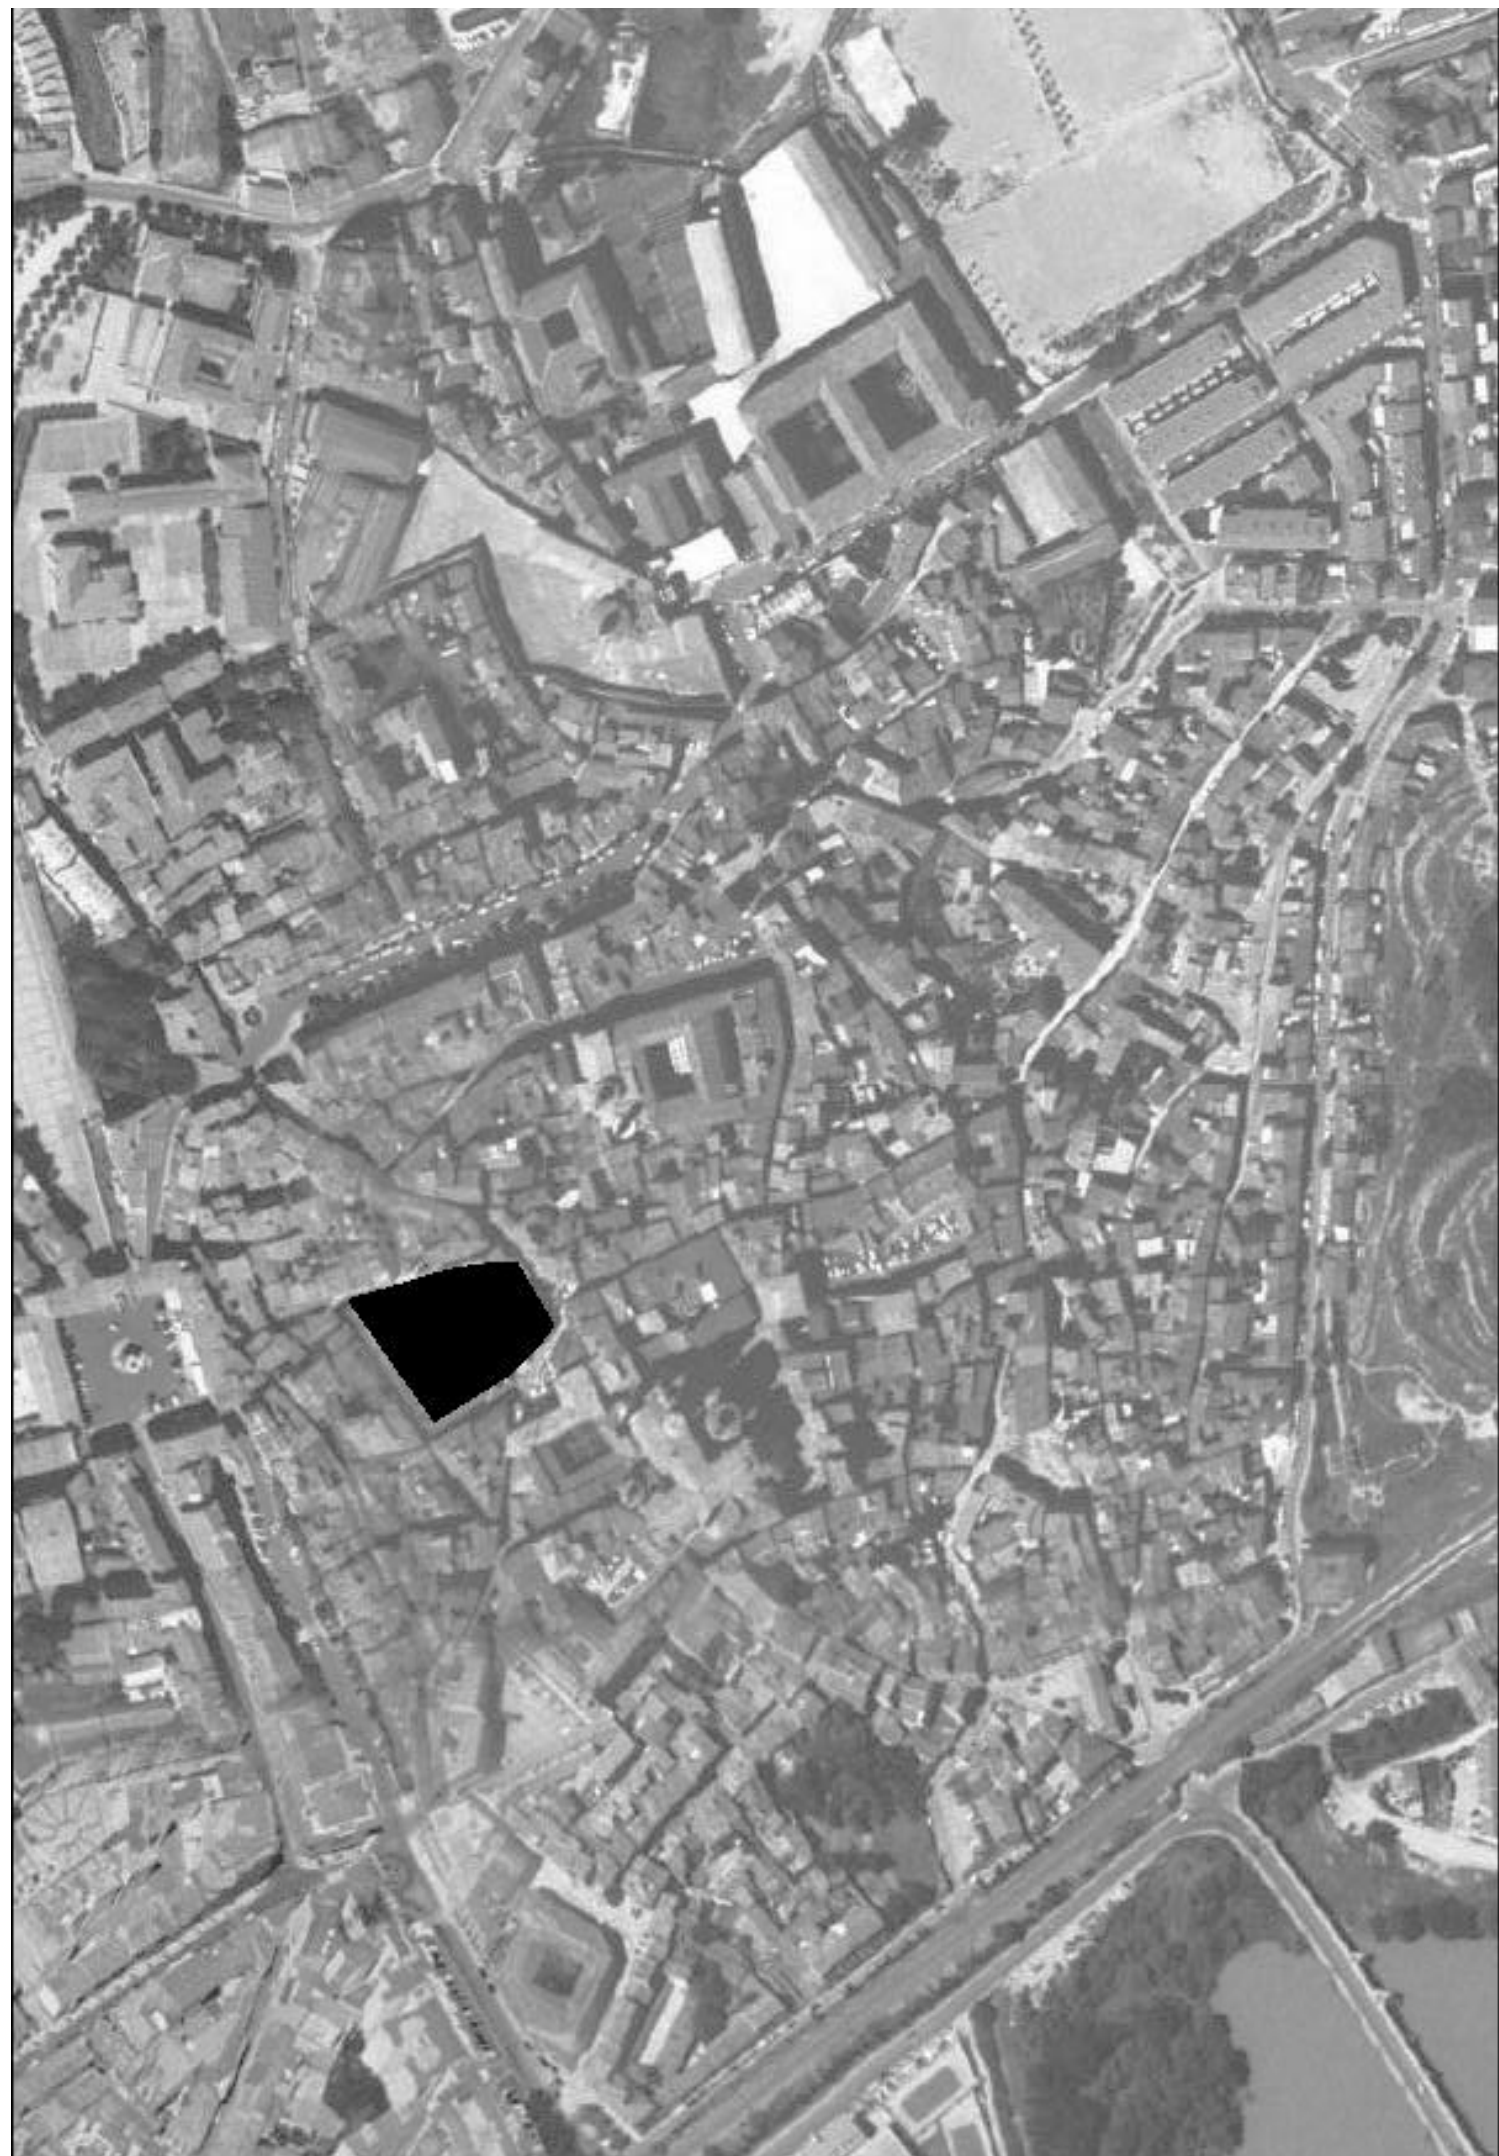



IDENTIFICACION

Merced, 2.

escala 1/2000

POLIGONO

0005

MANZANA

M0266

PARCELA

P0896

REGIMEN URBANISTICO

Conservacion

CATALOGACION

Arquit.

Recinto

BIC:

1

Arqueo.

3

DESARROLLO

ZIP

Plan Etp.

DESARROLLO.GESTION

U.E.

Act.Aisl.

Act.Conj.

1

CONDICIONES URBANISTICAS

ACTUAL

PROP.

ACTUACIONES

NECESARIAS.

O

1 Nº de Plantas

B1T

1A

1P

V

1 Demolicion Total

1N

2 Frente de Edificación

13,95

2A

2P

2 Demolicion Parcial

2N

3 Fondo de Edificación

16,50

3A

3P

3 Otras

1

3N

4 Superficie Parcela

186,05

4A

4P

4 Ref. Fachadas

4N

5 Superficie Ocupada

150,18

5A

5P

5 Ref. Cubiertas

5N

6 Superficie Edificada

277,32

6A

6P

6 Otras

6N

7 Espacio libre privado

35,87

7A

7P

7 Reforma Patio de Parcela

7N

U

8 Uso Plantas Bajas

8A

8P

8 Otras

8N

9 Uso Mayoritario PSuperiores

9A

9P

9 Cambio de USO en PBaja

9N

10 Nº de Viviendas

10A

10P

10 " en PSuperiores

10N

NOTAS A LAS ACTUACIONES

N

3N En Pav. y en Vol. I se puede edificar BT.

11N

NOTAS A LAS CONDICIONES

N

11P

LEYENDA DE ALINEACIONES

OFICIAL

ALINEACIÓN EN PLANTAS BAJAS

PLANTAS ELEVADAS

CASO DE SUSTITUCION





IDENTIFICACION

San Jaime, Pza, 3.

escala 1/2000

POLIGONO

0005

MANZANA

M0266

PARCELA

P0897

REGIMEN URBANISTICO

Conservacion

CATALOGACION

Arquit.

Recinto

BIC:

Arqueo.

2

1

3

DESARROLLO

ZIP

Plan Etp.

DESARROLLO.GESTION

U.E.

Act.Aisl.

Act.Conj.

1

CONDICIONES URBANISTICAS

ACTUAL

PROP.

ACTUACIONES

NECESARIAS.

O

1 Nº de Plantas

B3

1A

1P

V

1 Demolicion Total

1N

2 Frente de Edificación

12,06

2A

2P

2 Demolicion Parcial

2N

3 Fondo de Edificación

3A

3P

3 Otras

3N

4 Superficie Parcela

106,73

4A

4P

A

4 Ref. Fachadas

1

4N

5 Superficie Ocupada

106,73

5A

5P

5 Ref. Cubiertas

5N

6 Superficie Edificada

455,89

6A

6P

6 Otras

6N

7 Espacio libre privado

0

7A

7P

H

7 Reforma Patio de Parcela

7N

U

8 Uso Plantas Bajas

8A

8P

8 Otras

8N

9 Uso Mayoritario PSuperiores

9A

9P

F

9 Cambio de USO en PBaja

9N

10 Nº de Viviendas

10A

10P

10 " en PSuperiores

10N

NOTAS A LAS ACTUACIONES

N

4N Fachada a calle Merced a recomponer y tratar en planta baja.

11N

NOTAS A LAS CONDICIONES

N

Fantástico zócalo de piedra.

11P


LEYENDA DE ALINEACIONES

OFICIAL

ALINEACIÓN EN PLANTAS BAJAS

PLANTAS ELEVADAS

CASO DE SUSTITUCION

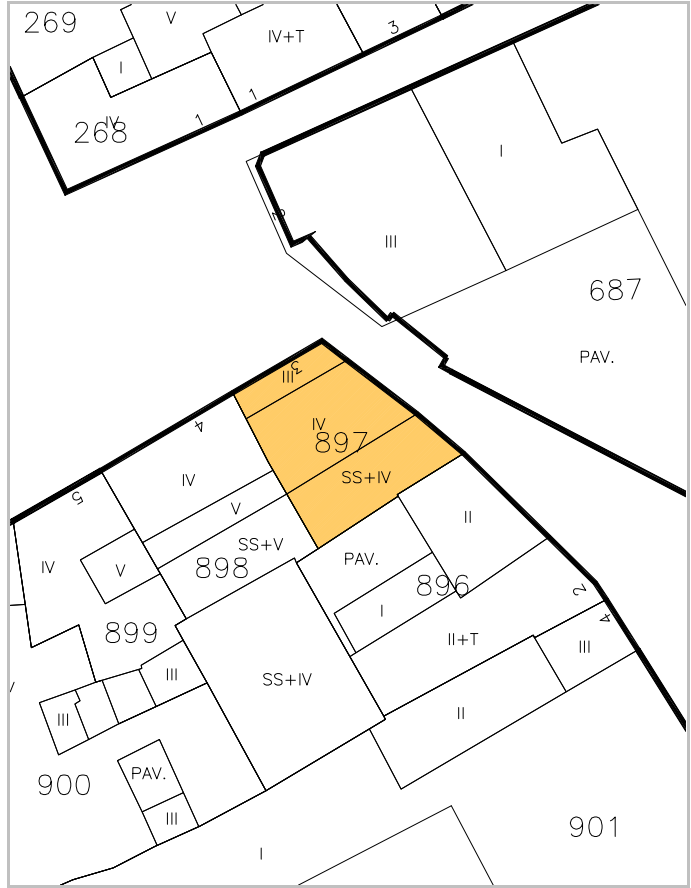



escala 1/2000

POLIGONO

MANZANA

PARCELA

IDENTIFICACION

San Jaime, Pza, 4.

0005

M0266

P0898

REGIMEN URBANISTICO

CATALOGACION

DESARROLLO

DESARROLLO.GESTION

Conservacion

Arquit.

Recinto

BIC:

Arqueo.

ZIP

Plan Etp.

U.E.

Act.Aisl.

Act.Conj.

3

2

3

1

CONDICIONES URBANISTICAS

ACTUAL

PROP.

ACTUACIONES

NECESARIAS.

O

1 Nº de Plantas

B3D

1A

1P

V

1 Demolicion Total

1N

2 Frente de Edificación

10,20

2A

2P

A

2 Demolicion Parcial

2N

3 Fondo de Edificación

23,50

3A

3P

H

3 Otras

3N

4 Superficie Parcela

226,71

4A

4P

F

4 Ref. Fachadas

4N

5 Superficie Ocupada

226,71

5A

5P

5 Ref. Cubiertas

5N

6 Superficie Edificada

1.115,87

6A

6P

6 Otras

6N

7 Espacio libre privado

0

7A

7P

7 Reforma Patio de Parcela

7N

U

8 Uso Plantas Bajas

8A

8P

8 Otras

8N

9 Uso Mayoritario PSuperiores

9A

9P

9 Cambio de USO en PBaja

9N

10 Nº de Viviendas

10A

10P

10 " en PSuperiores

10N

NOTAS A LAS ACTUACIONES

N

11N

NOTAS A LAS CONDICIONES

N

11P

LEYENDA DE ALINEACIONES

OFICIAL

ALINEACIÓN EN PLANTAS BAJAS

PLANTAS ELEVADAS

CASO DE SUSTITUCION





IDENTIFICACION

San Jaime, Pza, 5.

escala 1/2000

POLIGONO

0005

MANZANA

M0266

PARCELA

P0899

REGIMEN URBANISTICO

Conservacion

CATALOGACION

Arquit.

Recinto

BIC:

Arqueo.

2

3

DESARROLLO

ZIP

Plan Etp.

DESARROLLO.GESTION

U.E.

Act.Aisl.

Act.Conj.

1

CONDICIONES URBANISTICAS

ACTUAL

PROP.

ACTUACIONES

NECESARIAS.

O

1 Nº de Plantas

B3D

1A

1P

V

1 Demolicion Total

1N

2 Frente de Edificación

6,75

2A

2P

2 Demolicion Parcial

2N

3 Fondo de Edificación

12,50

3A

3P

3 Otras

3N

4 Superficie Parcela

114,20

4A

4P

A

4 Ref. Fachadas

4N

5 Superficie Ocupada

106,60

5A

5P

5 Ref. Cubiertas

5N

6 Superficie Edificada

429,39

6A

6P

6 Otras

6N

7 Espacio libre privado

7,6

7A

7P

H

7 Reforma Patio de Parcela

7N

U

8 Uso Plantas Bajas

8A

8P

8 Otras

8N

9 Uso Mayoritario PSuperiores

9A

9P

F

9 Cambio de USO en PBaja

9N

10 Nº de Viviendas

10A

10P

10 " en PSuperiores

10N

NOTAS A LAS ACTUACIONES

N

11N

NOTAS A LAS CONDICIONES

N

11P

LEYENDA DE ALINEACIONES

OFICIAL

ALINEACIÓN EN PLANTAS BAJAS

PLANTAS ELEVADAS

CASO DE SUSTITUCION





IDENTIFICACION

Concarera, 1.

escala 1/2000

POLIGONO

0005

MANZANA

M0266

PARCELA

P0900

REGIMEN URBANISTICO

Conservacion

CATALOGACION

Arquit.

Recinto

BIC:

Arqueo.

2

3

DESARROLLO

ZIP

Plan Etp.

DESARROLLO.GESTION

U.E.

Act.Aisl.

Act.Conj.

1

CONDICIONES URBANISTICAS

ACTUAL

PROP.

ACTUACIONES

NECESARIAS.

O

1 Nº de Plantas

83

1A

1P

V

1 Demolicion Total

1N

2 Frente de Edificación

28,25

2A

2P

A

2 Demolicion Parcial

2N

3 Fondo de Edificación

12,00

3A

3P

H

3 Otras

3N

4 Superficie Parcela

264,05

4A

4P

F

4 Ref. Fachadas

4N

5 Superficie Ocupada

264,05

5A

5P

5 Ref. Cubiertas

5N

6 Superficie Edificada

858,05

6A

6P

6 Otras

6N

7 Espacio libre privado

0

7A

7P

7 Reforma Patio de Parcela

7N

U

8 Uso Plantas Bajas

8A

8P

8 Otras

8N

9 Uso Mayoritario PSuperiores

9A

9P

9 Cambio de USO en PBaja

9N

10 Nº de Viviendas

10A

10P

10 " en PSuperiores

10N

NOTAS A LAS ACTUACIONES

N

11N

NOTAS A LAS CONDICIONES

N

11P


LEYENDA DE ALINEACIONES


OFICIAL

ALINEACIÓN EN PLANTAS BAJAS

PLANTAS ELEVADAS

CASO DE SUSTITUCION

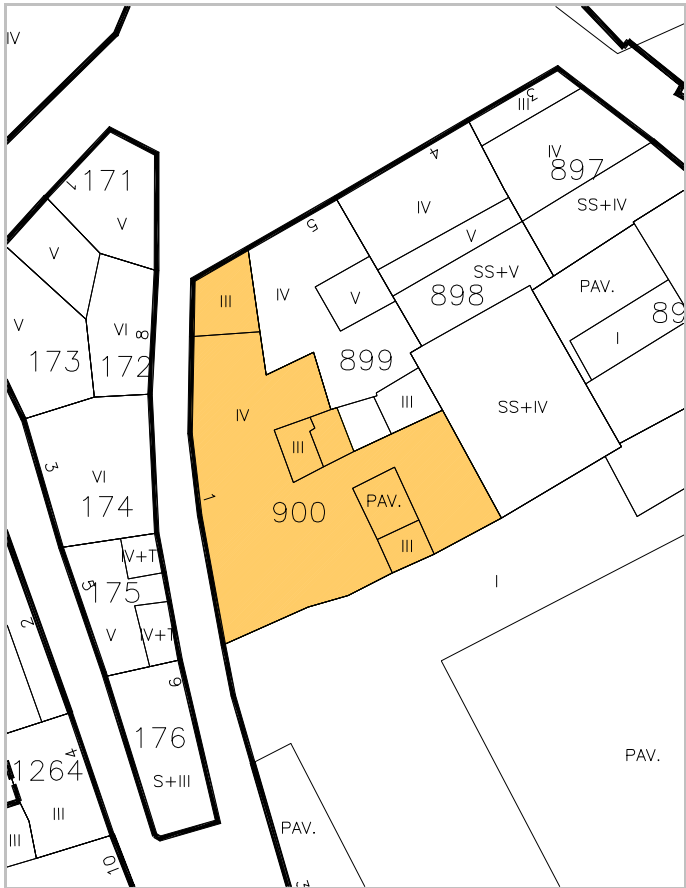

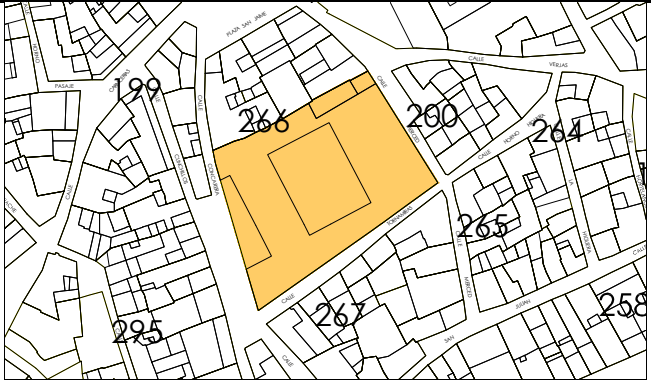

IDENTIFICACION

Concarera, 3.

escala 1/2000

POLIGONO

0005

MANZANA

M0266

PARCELA

P0901

REGIMEN URBANISTICO

Conservacion

CATALOGACION

Arquit.

Recinto

BIC:

Arqueo.

3

DESARROLLO

ZIP

Plan Etp.

1 y 2

DESARROLLO.GESTION

U.E.

Act.Aisl.

Act.Conj.

CONDICIONES URBANISTICAS

ACTUAL

PROP.

ACTUACIONES

NECESARIAS.

O

1 Nº de Plantas

1A

1P

V

1 Demolicion Total

1N

2 Frente de Edificación

2A

2P

A

2 Demolicion Parcial

2N

3 Fondo de Edificación

3A

3P

H

3 Otras

3N

4 Superficie Parcela

1.990,06

4A

4P

F

4 Ref. Fachadas

4N

5 Superficie Ocupada

5A

5P

5 Ref. Cubiertas

5N

6 Superficie Edificada

6A

6P

6 Otras

6N

7 Espacio libre privado

7A

7P

7 Reforma Patio de Parcela

7N

U

8 Uso Plantas Bajas

8A

8P

8 Otras

8N

9 Uso Mayoritario PSuperiores

9A

9P

9 Cambio de USO en PBaja

9N

10 Nº de Viviendas

10A

10P

10 " en PSuperiores

10N

NOTAS A LAS ACTUACIONES

N

11N

NOTAS A LAS CONDICIONES

N

11P

Mercado Municipal.

LEYENDA DE ALINEACIONES

OFICIAL

ALINEACIÓN EN PLANTAS BAJAS

PLANTAS ELEVADAS

CASO DE SUSTITUCION

