


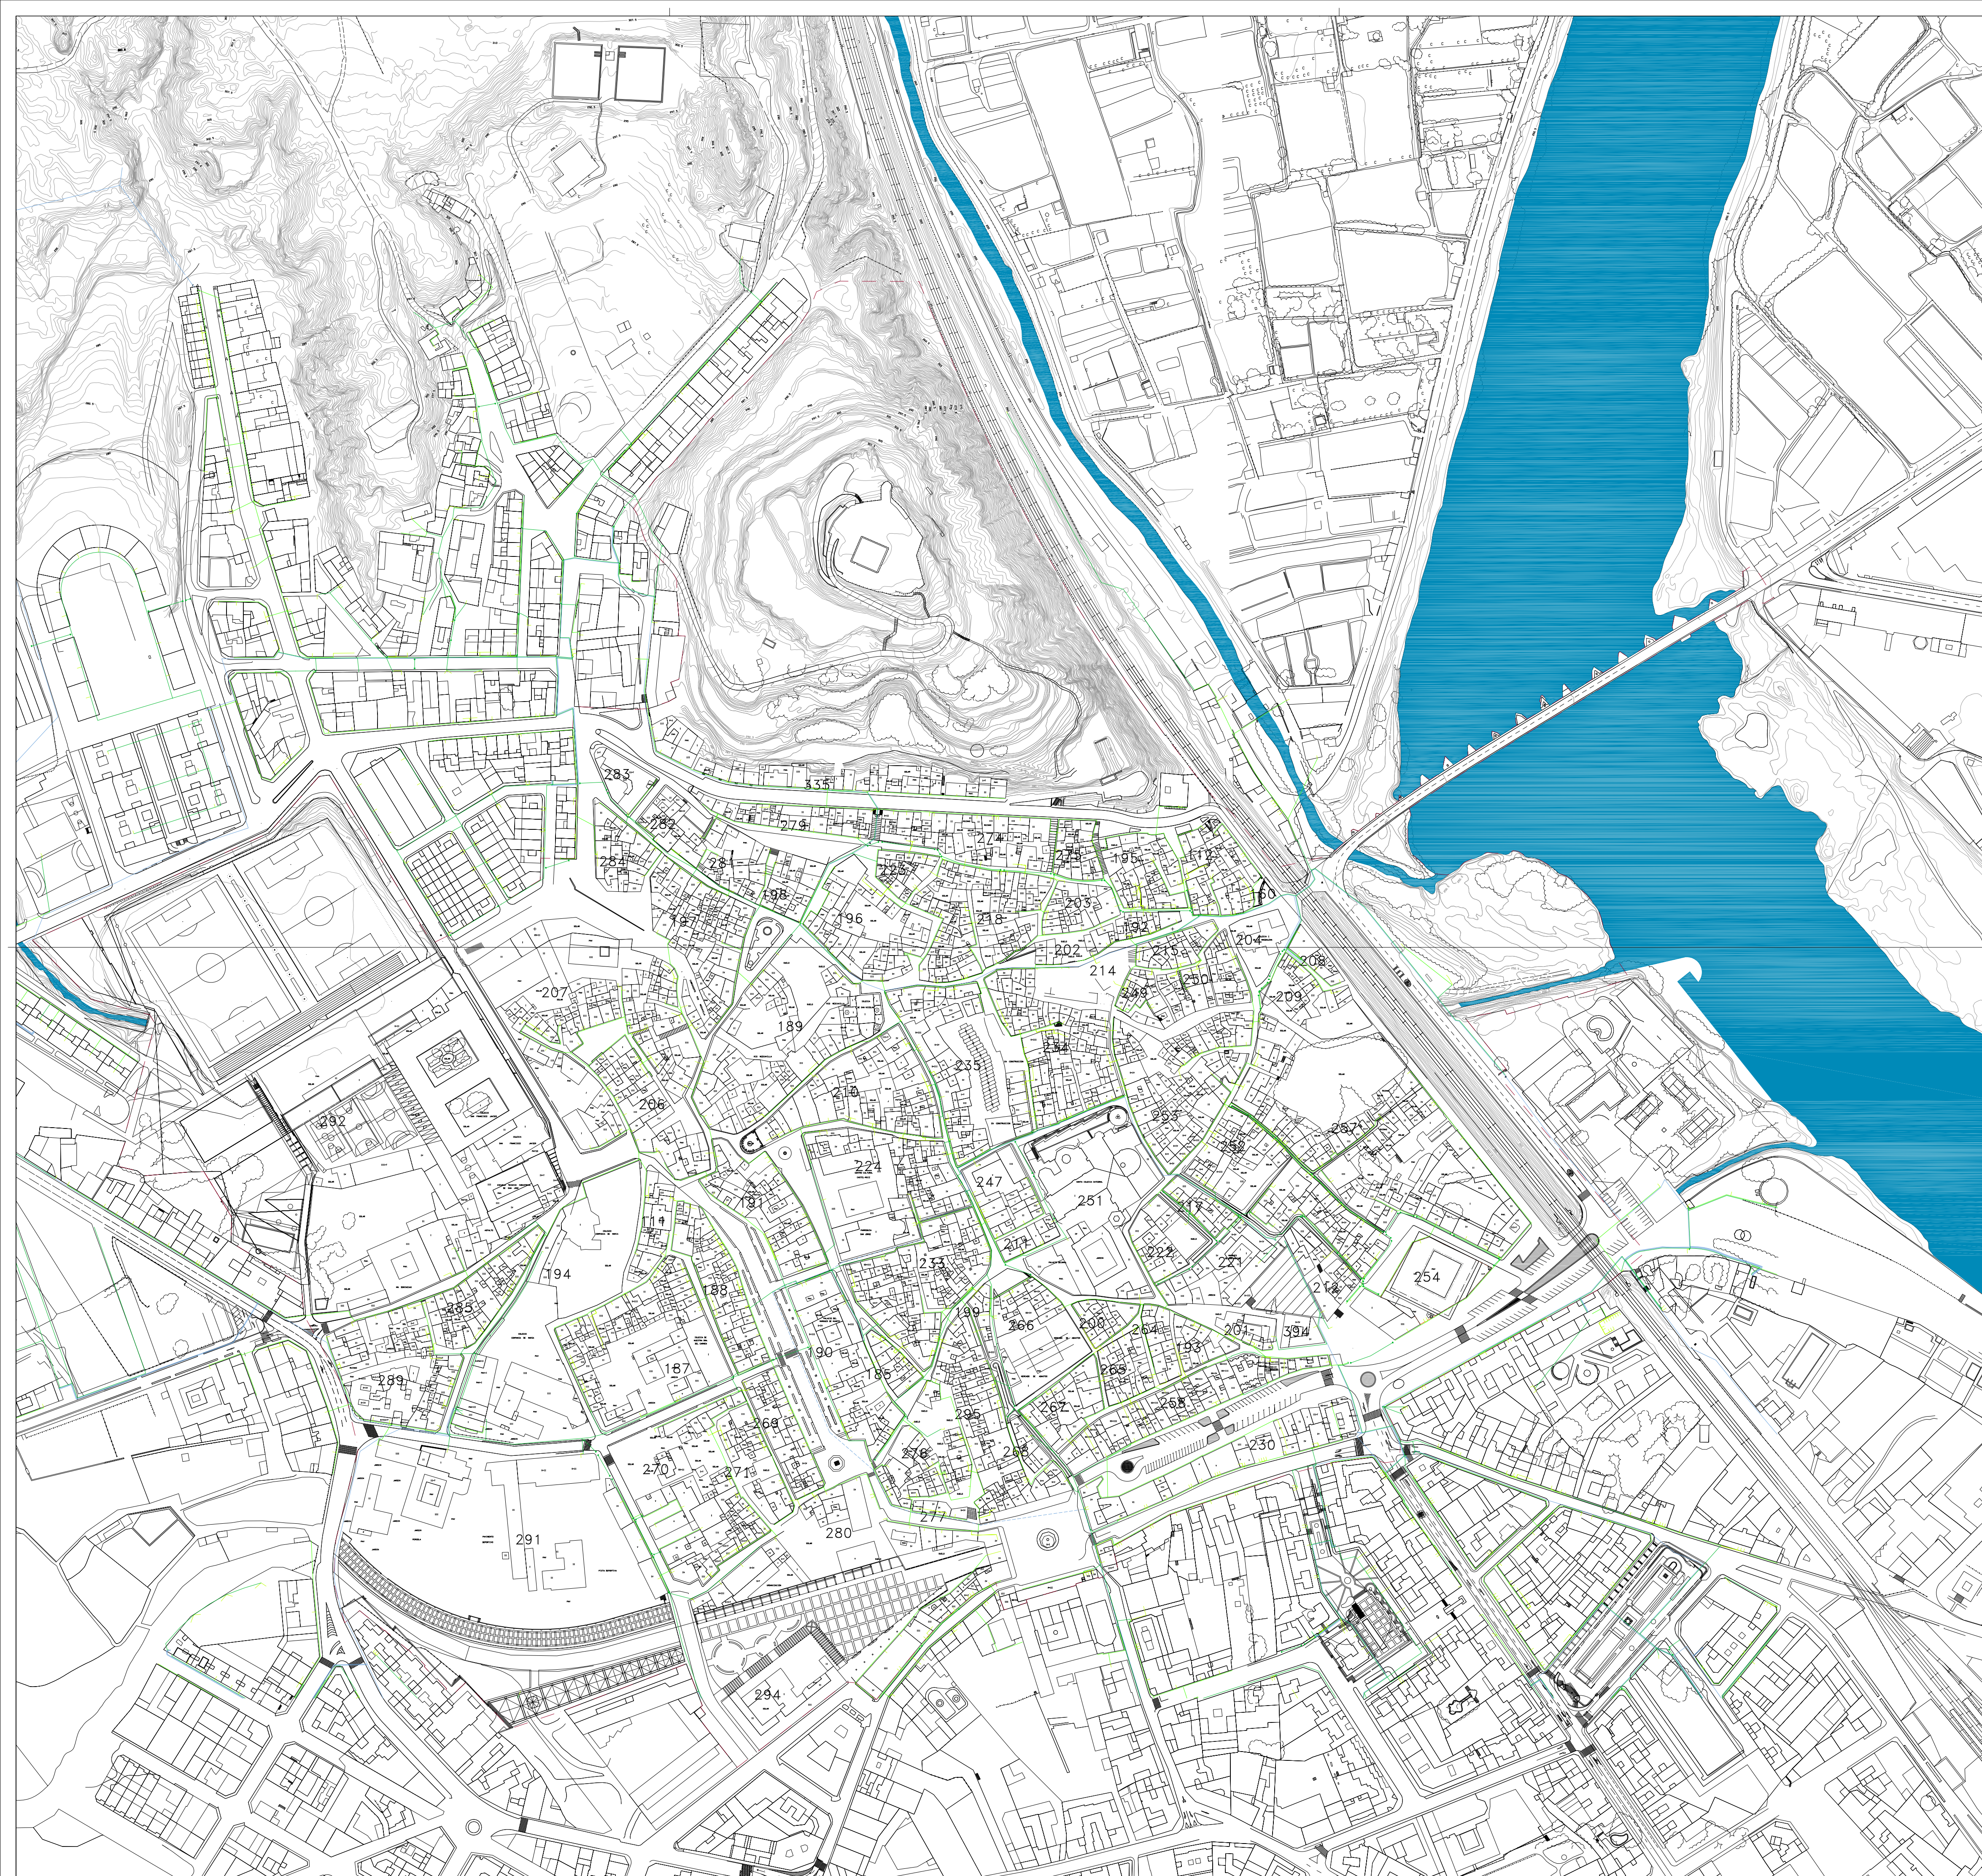

- LINEA ELÉCTRICA - AÉREA
- LINEA ELÉCTRICA - CANALIZACIÓN SUBTERRÁNEA (EJECUTADA O PROCESO)
- LINEA ELÉCTRICA - DERIVACIÓN
- LINEA ALUMBRADO
- TRAMO SIN CONFIRMAR

